

Aan de bewoners van:

**referentie** 3222734 - 375855.001 FttO Populierweg 150 6222CT MAASTRICHT

**betreft** Bewonersbrief

**bijlagen** Folder + tracétekening

Geachte heer, mevrouw,

Graag informeren wij u dat in **week 7** bij uw straat/buurt werkzaamheden uitgevoerd gaan worden voor het aansluiten van het adres **Populierweg 150**. In opdracht van Eurofiber legt Circet de hoofdinfrastructuur glasvezelverbindingen aan. Eurofiber legt glasvezelverbindingen aan voor de zakelijke markt en legt geen huisaansluitingen aan bij particulieren. Alle werkzaamheden zullen plaatsvinden in openbare gronden.

In de bijgevoegde folder treft u meer informatie over de aanleg van dergelijke glasvezelverbindingen. Verder vindt u de tracétekening in de bijlage.

Omdat wij een geul moeten graven in het trottoir of in de rijweg kunnen er ongemakken ontstaan, bij voorbaat onze excuses daarvoor. Zo is het mogelijk dat u uw auto tijdelijk op een andere plaats moet parkeren. In dat geval staat dit duidelijk op straat aangegeven. Er zal in nabijheid van uw woning worden gegraven en dit zal dezelfde dag gedicht worden. Houd hierbij rekening met 1 a 2 dagen overlast in uw omgeving.

Het is mogelijk dat er op een andere datum nog enige kleine werkzaamheden moeten plaatsvinden. Daar zult u weinig van merken.

Natuurlijk doen we ons uiterste best om eventuele overlast zo veel mogelijk te beperken.

Voor vragen kunt u contact opnemen met **Ricky Snijder**: +31642980518, op werkdagen bereikbaar tussen 08:00 en 17:00.

Met vriendelijke groet,  
Circet Nederland BV

**Circet Nederland BV**

Wiltonstraat 16  
3905 KW Veenendaal  
Postbus 261  
3900 AG Veenendaal  
Nederland

T +31 (0)88 181 82 00


F +31 (0)88 181 82 01

*Bijlagen:*

- *Tracétekening*
- *Folder Eurofiber*



Lokatie: \\fapn\vd01\office\mml\opdata\45\Eurofiber\_nieuw\19 - Deelprojecten 2023\322734 - 375855.001 FttO Populierweg 150 6222CT MAASTRICHT\12 - Tekeningen\V-375855-001.dwg  
 Plotdatum: Feb 01, 2024 - 4:07pm

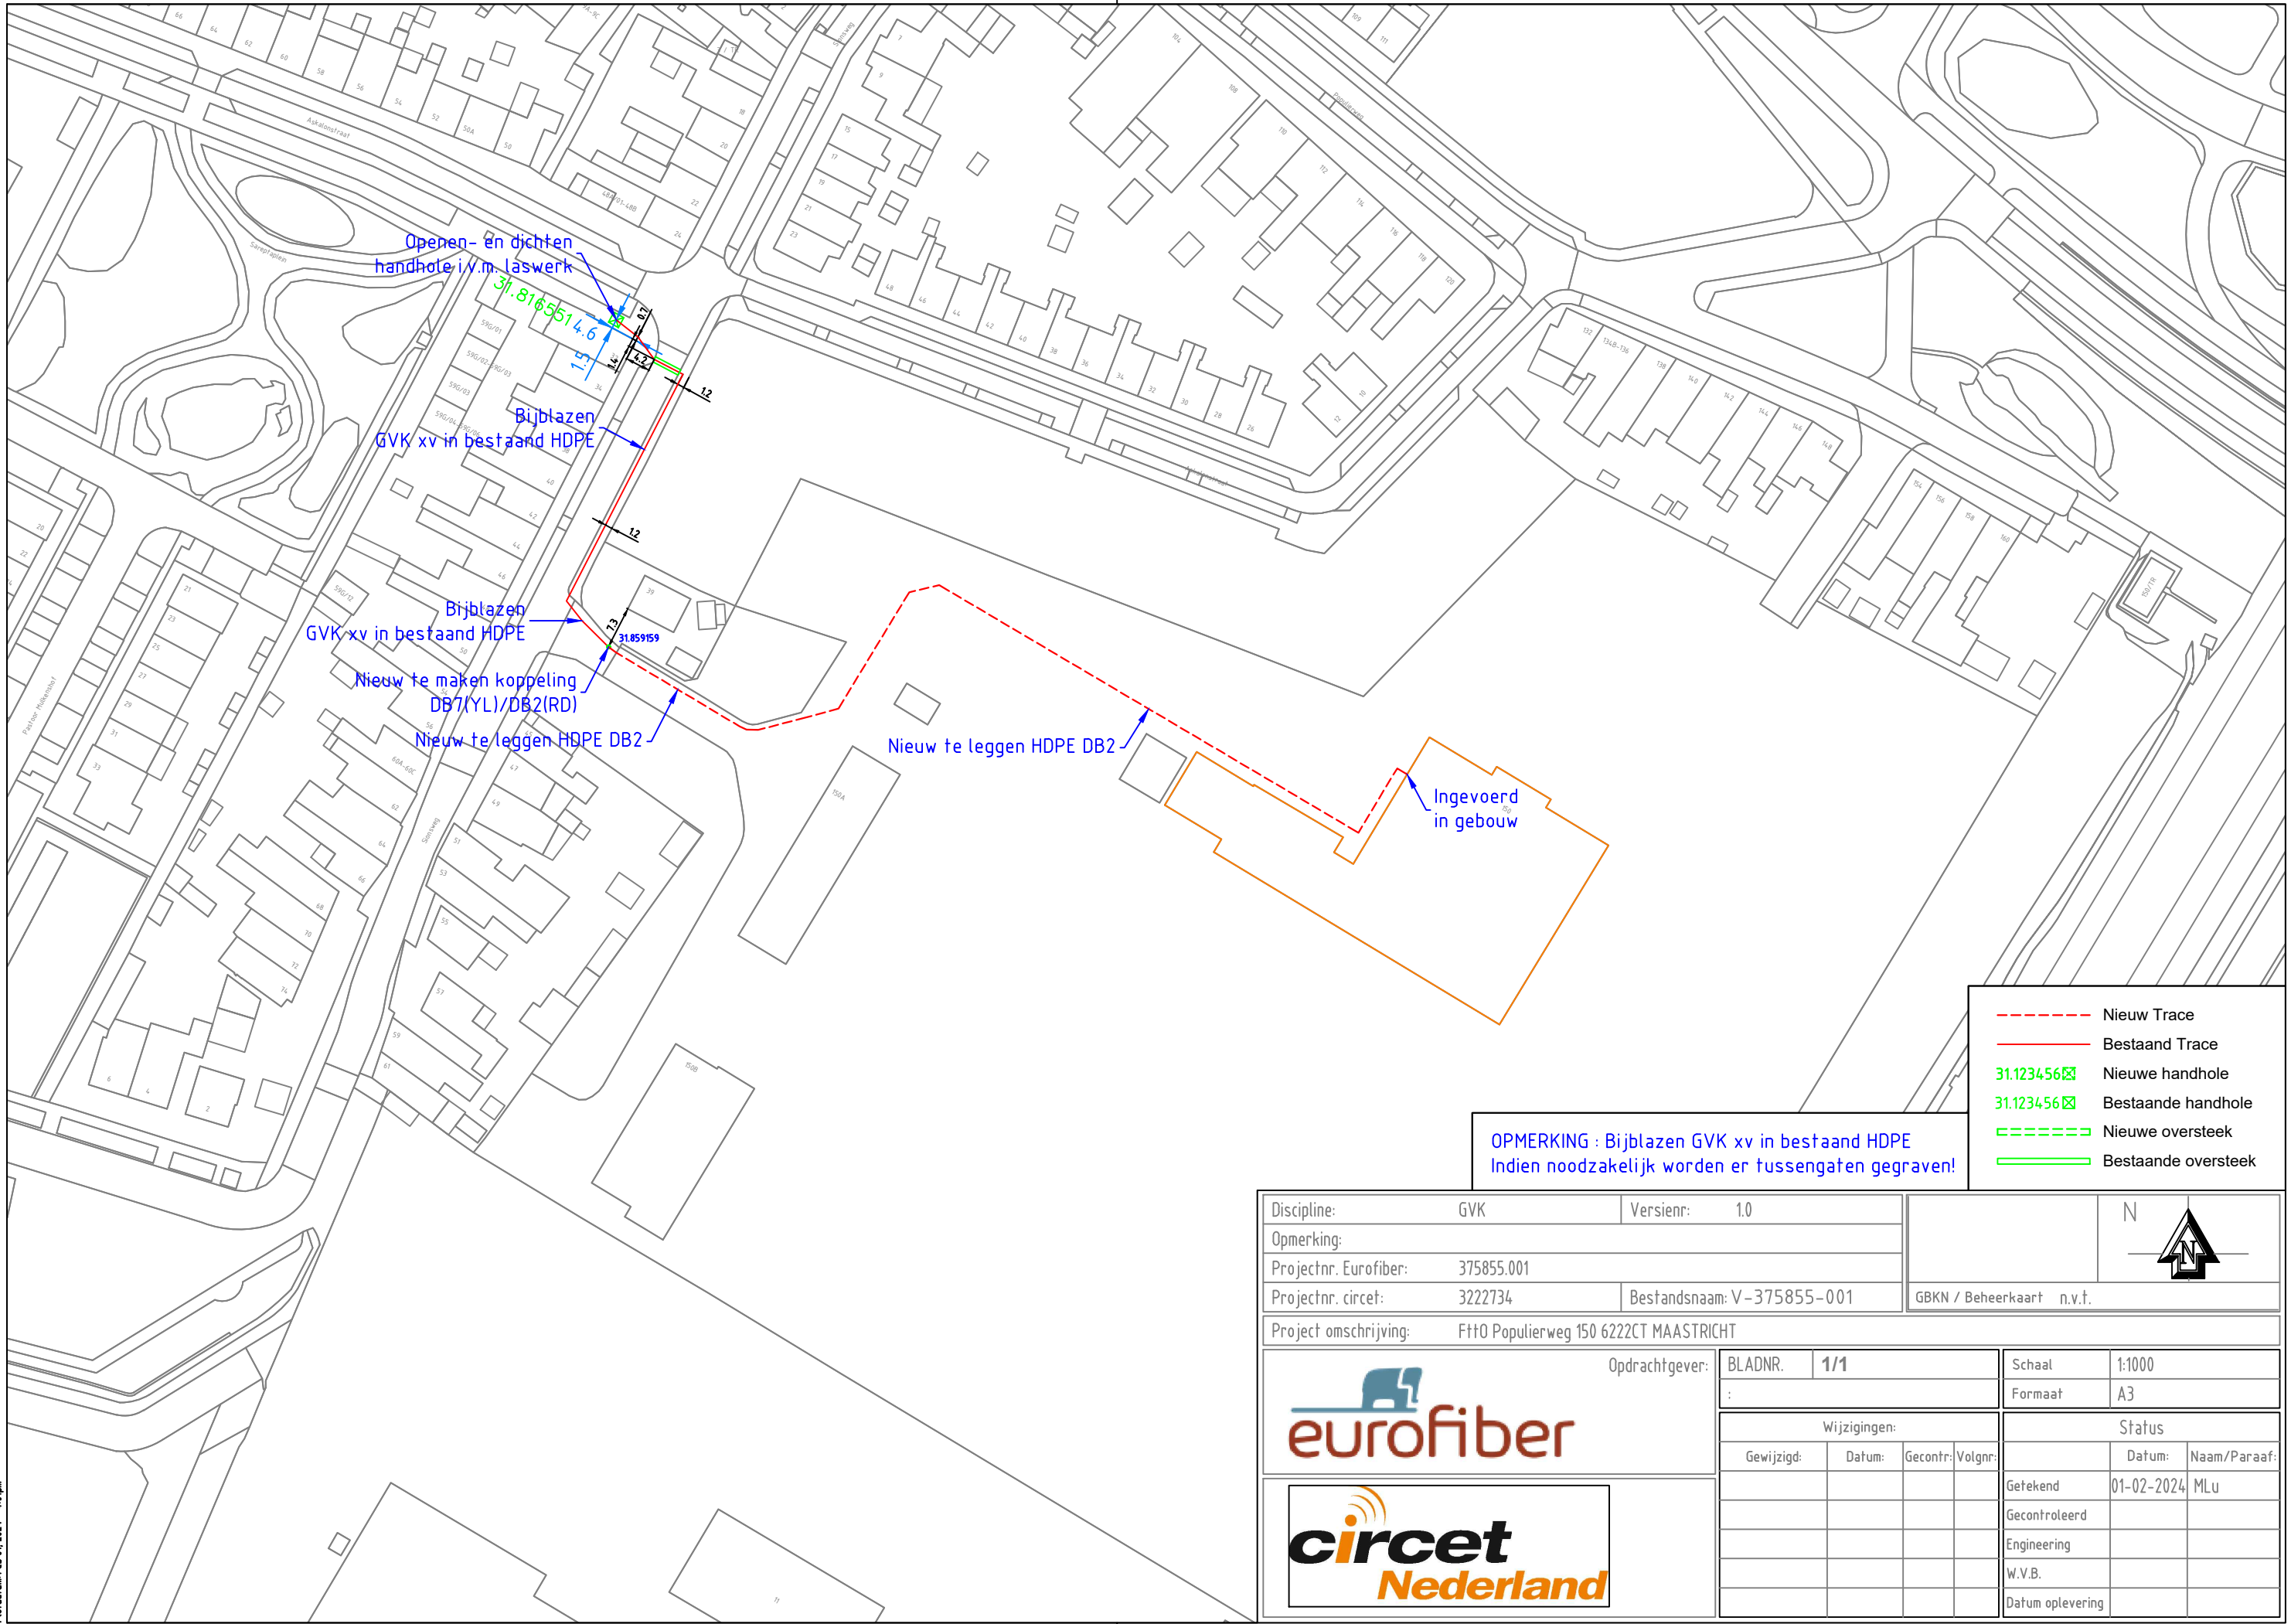

**OPMERKING :** Bijblazen GVK xv in bestaand HDPE  
 Indien noodzakelijk worden er tussengaten gegraven!

- Nieuw Trace
- Bestaand Trace
- 31.123456☒ Nieuwe handhole
- 31.123456☒ Bestaande handhole
- Nieuwe oversteek
- Bestaande oversteek

Discipline: GVK		Versienr: 1.0		N ↑	
Opmerking:					
Projectnr. Eurofiber: 375855.001		Projectnr. circet: 322734		Bestandsnaam: V-375855-001	
Project omschrijving: FttO Populierweg 150 6222CT MAASTRICHT				GBKN / Beheerkaart n.v.t.	
		Opdrachtgever: BLADNR. 1/1		Schaal: 1:1000	
		:		Formaat: A3	
				Status	
Gewijzigd:		Datum:		Datum:	
Gecontr.:		Volgnr.:		Naam/Paraaf:	
				Getekend: 01-02-2024 MLU	
				Gecontroleerd:	
				Engineering:	
				W.V.B.:	
				Datum oplevering:	