

Aan de bewoners van:

referentie 3222117 - 374058.001 FttO Via Raeka 23 6003NK WEERT

betreft Bewonersbrief

bijlagen Folder + tracétekening

Geachte heer, mevrouw,

Graag informeren wij u dat in **week 48** bij uw straat/buurt werkzaamheden uitgevoerd gaan worden voor het aansluiten van het adres **Raeka 23**. In opdracht van legt Circet de hoofdinfrastructuur glasvezelverbindingen aan. legt glasvezelverbindingen aan voor de zakelijke markt en legt geen huisaansluitingen aan bij particulieren. Alle werkzaamheden zullen plaatsvinden in openbare gronden.

In de bijgevoegde folder treft u meer informatie over de aanleg van dergelijke glasvezelverbindingen. Verder vindt u de tracétekening in de bijlage.

Omdat wij een geul moeten graven in het trottoir of in de rijweg kunnen er ongemakken ontstaan, bij voorbaat onze excuses daarvoor. Zo is het mogelijk dat u uw auto tijdelijk op een andere plaats moet parkeren. In dat geval staat dit duidelijk op straat aangegeven. Er zal voor uw woning worden langs gegraven en dit zal dezelfde dag nog verdicht zijn, houd hierbij rekening met 1 a 2 dagen overlast voor uw woning.

Het is mogelijk dat er op een andere datum nog enige kleine werkzaamheden moeten plaatsvinden. Daar zult u weinig van merken.

Natuurlijk doen we ons uiterste best om eventuele overlast zo veel mogelijk te beperken.

Voor vragen kunt u contact opnemen met **Ricky Snijder**: +31642980518, op werkdagen bereikbaar tussen 08:00 en 17:00.


Met vriendelijke groet,
Circet Nederland BV

Circet Nederland BV

Wiltonstraat 16
3905 KW Veenendaal
Postbus 261
3900 AG Veenendaal
Nederland

T +31 (0)88 181 82 00

F +31 (0)88 181 82 01

 Opdrachtgeverlogo


Bijlagen:

- *Tracétekening*
- *Folder Eurofiber*

Nieuws
VAN DE BOUW



SAMEN OP DE HOOGTE

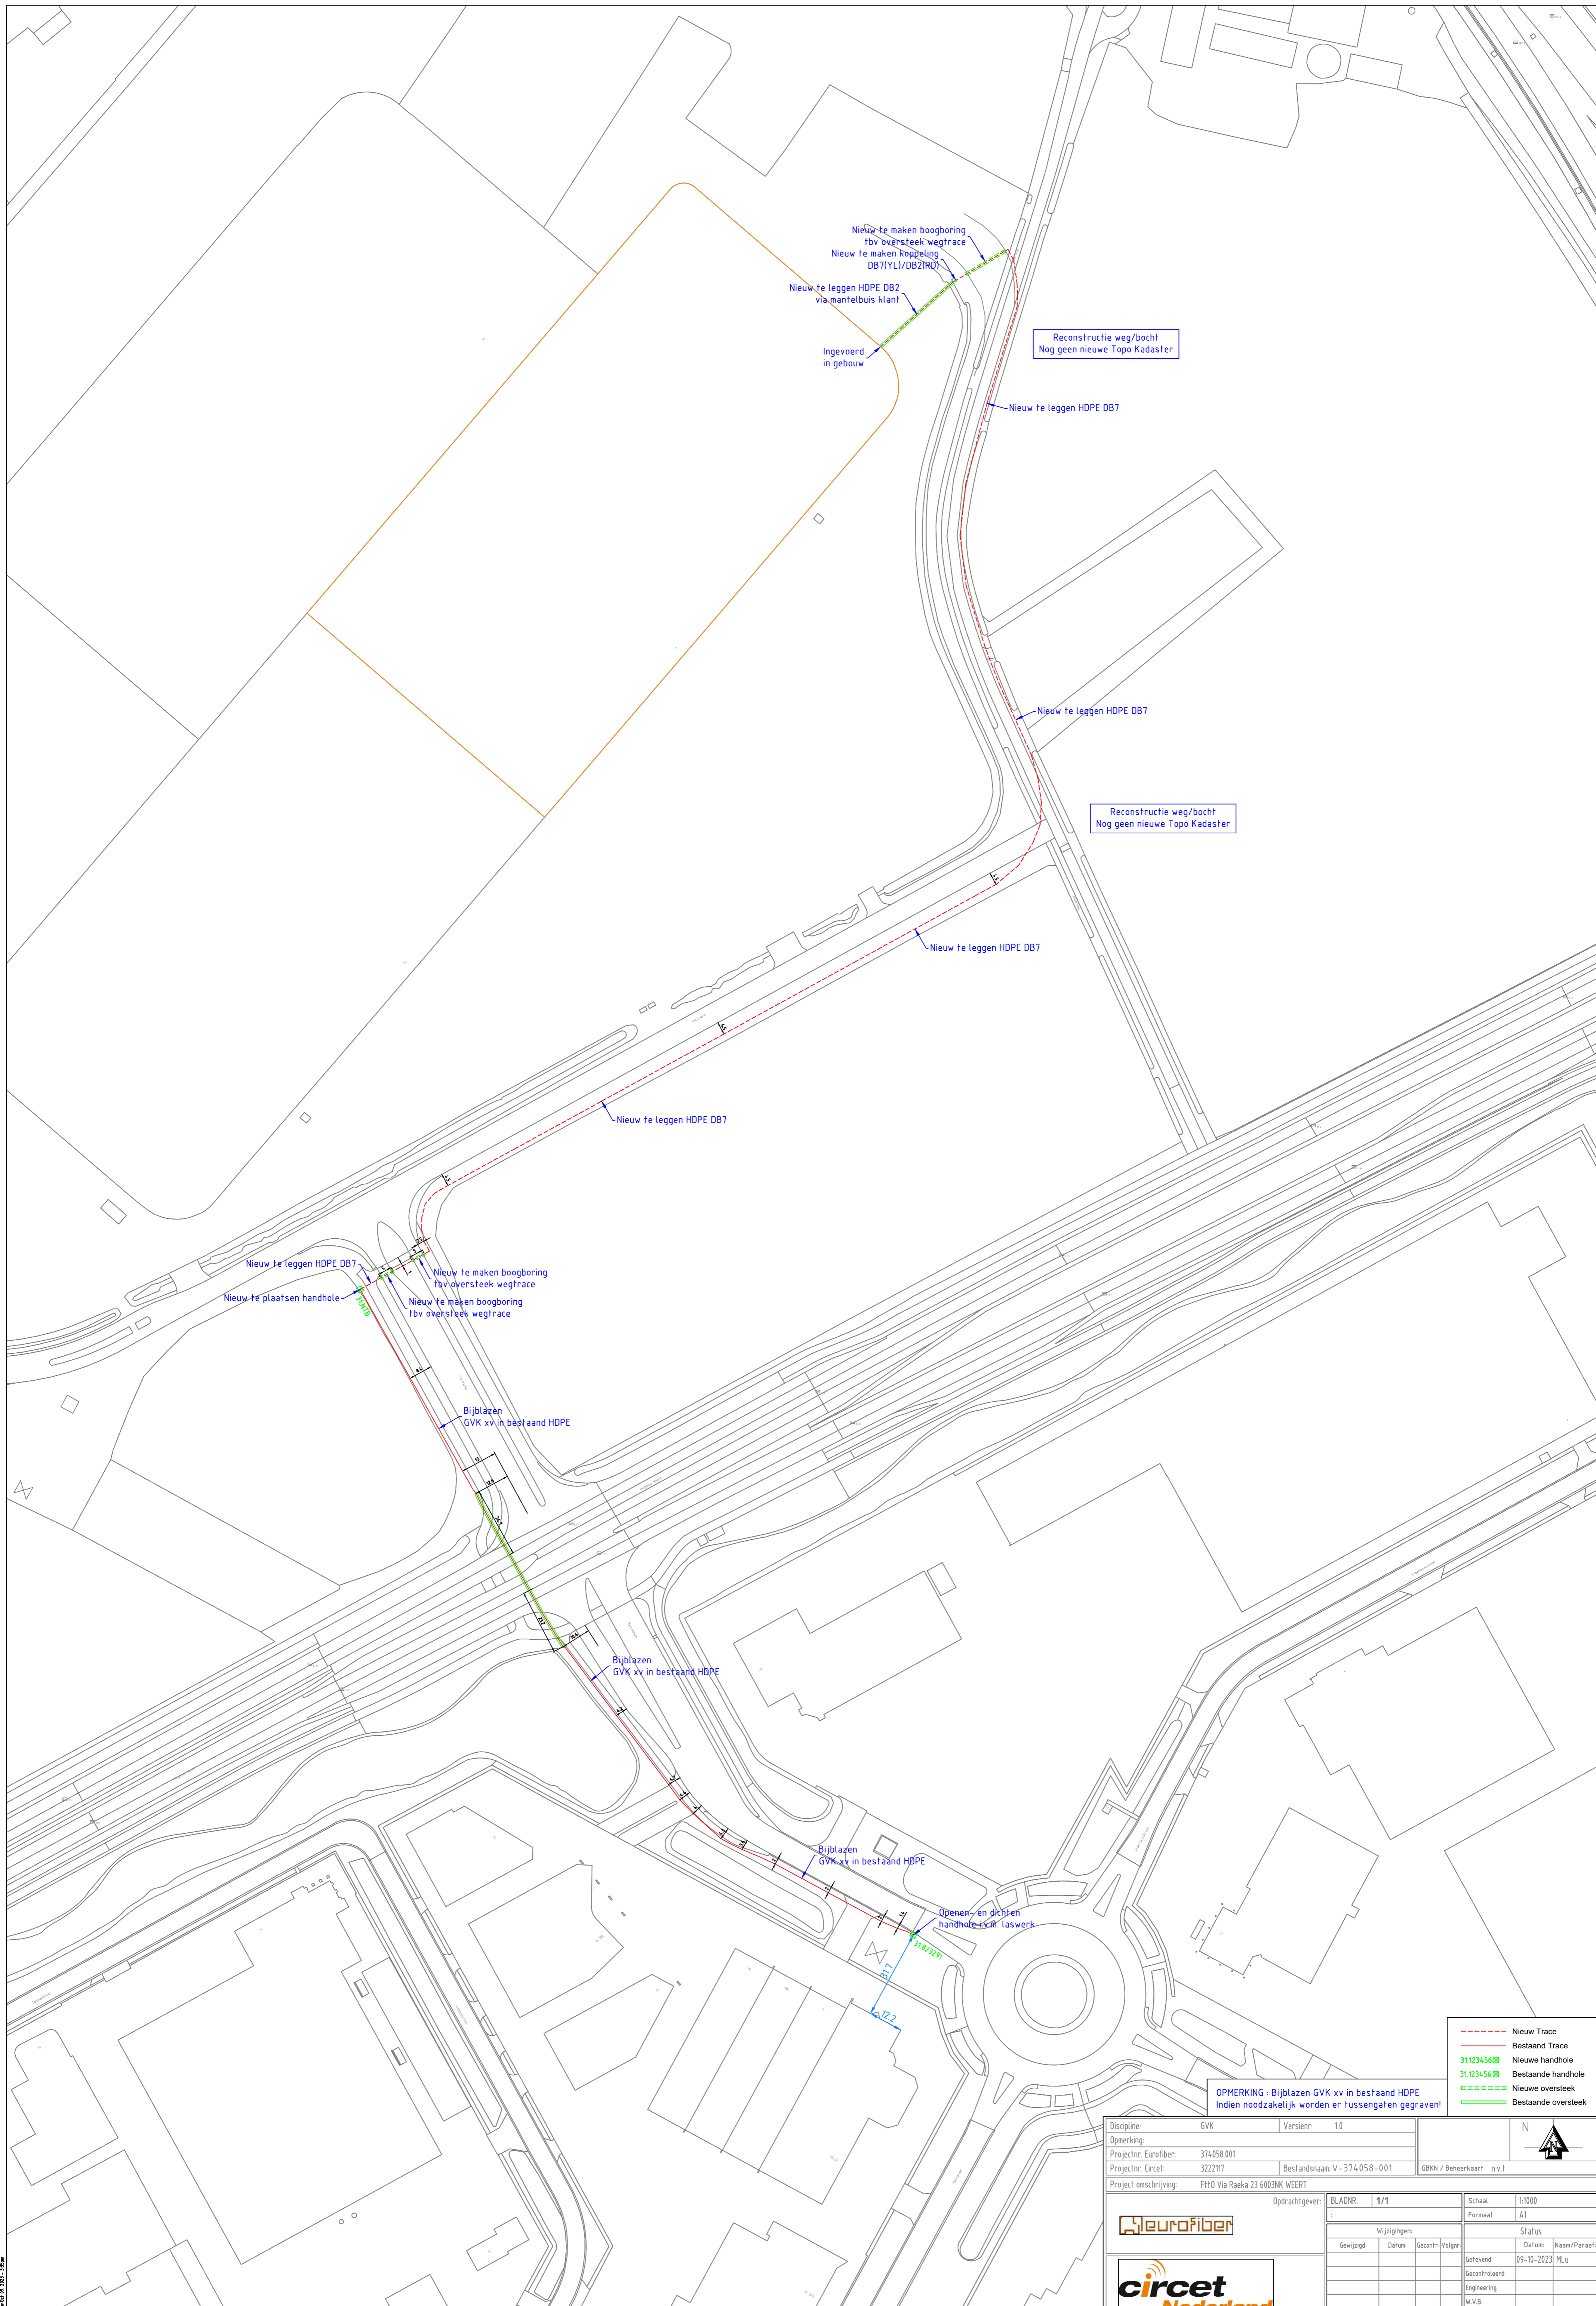

Nieuw te maken boogboring
 tbv oversteek wegtrace
 Nieuw te maken koppeling
 DB7(YL)/DB2(RD)
 Nieuw te leggen HDPE DB2
 via mantelbuis klant
 Ingevoerd
 in gebouw

Reconstructie weg/bocht
 Nog geen nieuwe Topo Kadaster

Nieuw te leggen HDPE DB7

Nieuw te leggen HDPE DB7

Reconstructie weg/bocht
 Nog geen nieuwe Topo Kadaster

Nieuw te leggen HDPE DB7

Nieuw te leggen HDPE DB7

Nieuw te leggen HDPE DB7
 Nieuw te plaatsen handhole

Nieuw te maken boogboring
 tbv oversteek wegtrace
 Nieuw te maken boogboring
 tbv oversteek wegtrace

Bijblazen
 GVK xv in bestaand HDPE

Bijblazen
 GVK xv in bestaand HDPE

Bijblazen
 GVK xv in bestaand HDPE

Openen en dicht
 handhole v.m. laswerk

- Nieuw Trace
- Bestaand Trace
- 31.1234.562 Nieuwe handhole
- 31.1234.563 Bestaande handhole
- Nieuwe oversteek
- Bestaande oversteek

OPMERKING : Bijblazen GVK xv in bestaand HDPE
 Indien noodzakelijk worden er tussengaten gegraven!

Discipline	GVK	Version	10	N ▲	
Opmerking					
Projectnr. Eurofiber	374.058.001	Bestandsnaam	V-374.058-001	GBKN / Beheerkaart n.v.t.	
Projectnr. Circet	3222117				
Project omschrijving	FH0 Via Raeka 23 600NK WEERT				
Oprichtgever:		BLADNR.	1/1	Schaal	1:1000
				Formaat	A1
				Status	
Wijzigingen		Gewijzigd	Datum	Gecont.	Volgor.
				Getekend	09-10-2023 MLU
				Gecontroleerd	
				Engineering	
				N.V.B.	
				Datum oplevering	



Leuke - \\server\cnc\as\geograf\cnc\geograf_mooi\1 - 3108181115 Via Raeka 23 600NK WEERT - 1 - 3108181115 Via Raeka 23 600NK WEERT.dwg
 2023-10-10 10:12:12