

Aan de bewoners van:

referentie 4220671 - 00019728.SID000401245 FttW FttW Edisonstraat 33- 7006RA Doetinchem

betreft Bewonersbrief

bijlagen Folder + tracétekening

Geachte heer, mevrouw,

Graag informeren wij u dat in **week 16** bij uw straat/buurt werkzaamheden uitgevoerd gaan worden voor het aansluiten van het adres **Edisonstraat 33**. In opdracht van Eurofiber legt Circet de hoofdinfrastructuur glasvezelverbindingen aan. Eurofiber legt glasvezelverbindingen aan voor de zakelijke markt en legt geen huisaansluitingen aan bij particulieren. Alle werkzaamheden zullen plaatsvinden in openbare gronden.

In de bijgevoegde folder treft u meer informatie over de aanleg van dergelijke glasvezelverbindingen. Verder vindt u de tracétekening in de bijlage. Omdat wij een geul moeten graven in het trottoir of in de rijweg kunnen er ongemakken ontstaan, bij voorbaat onze excuses daarvoor. Zo is het mogelijk dat u uw auto tijdelijk op een andere plaats moet parkeren. In dat geval staat dit duidelijk op straat aangegeven. Er zal in nabijheid van uw woning worden gegraven en dit zal dezelfde dag gedicht worden. Houd hierbij rekening met 1 a 2 dagen overlast in uw omgeving.

Het is mogelijk dat er op een andere datum nog enige kleine werkzaamheden moeten plaatsvinden. Daar zult u weinig van merken. Natuurlijk doen we ons uiterste best om eventuele overlast zo veel mogelijk te beperken.

Heeft u vragen? U kunt ze stellen of meldingen maken via de QR-code op deze brief. Scan de QR-code voor:

- Het aanmelden voor **digitale updates**. Zo bent u altijd op de hoogte van bijvoorbeeld tussentijdse wijzigingen van de werkzaamheden, bijvoorbeeld door weersomstandigheden.
- Het stellen van **vragen** of het maken van een **melding**. Is er bijvoorbeeld of onveilige situatie of heeft u vragen over de bereikbaarheid? Laat het ons weten!

Circet Nederland BV

Wiltonstraat 16
3905 KW Veenendaal
Postbus 261
3900 AG Veenendaal
Nederland

T +31 (0)88 181 82 00
F +31 (0)88 181 82 01


Voor vragen of suggesties kunt u uiteraard ook altijd contact opnemen met **Mika Bos**: +31657475115, op werkdagen bereikbaar tussen 08:00 en 17:00.

Met vriendelijke groet,
Circet Nederland BV

Bijlagen:

- Tracétekening
- Folder Eurofiber



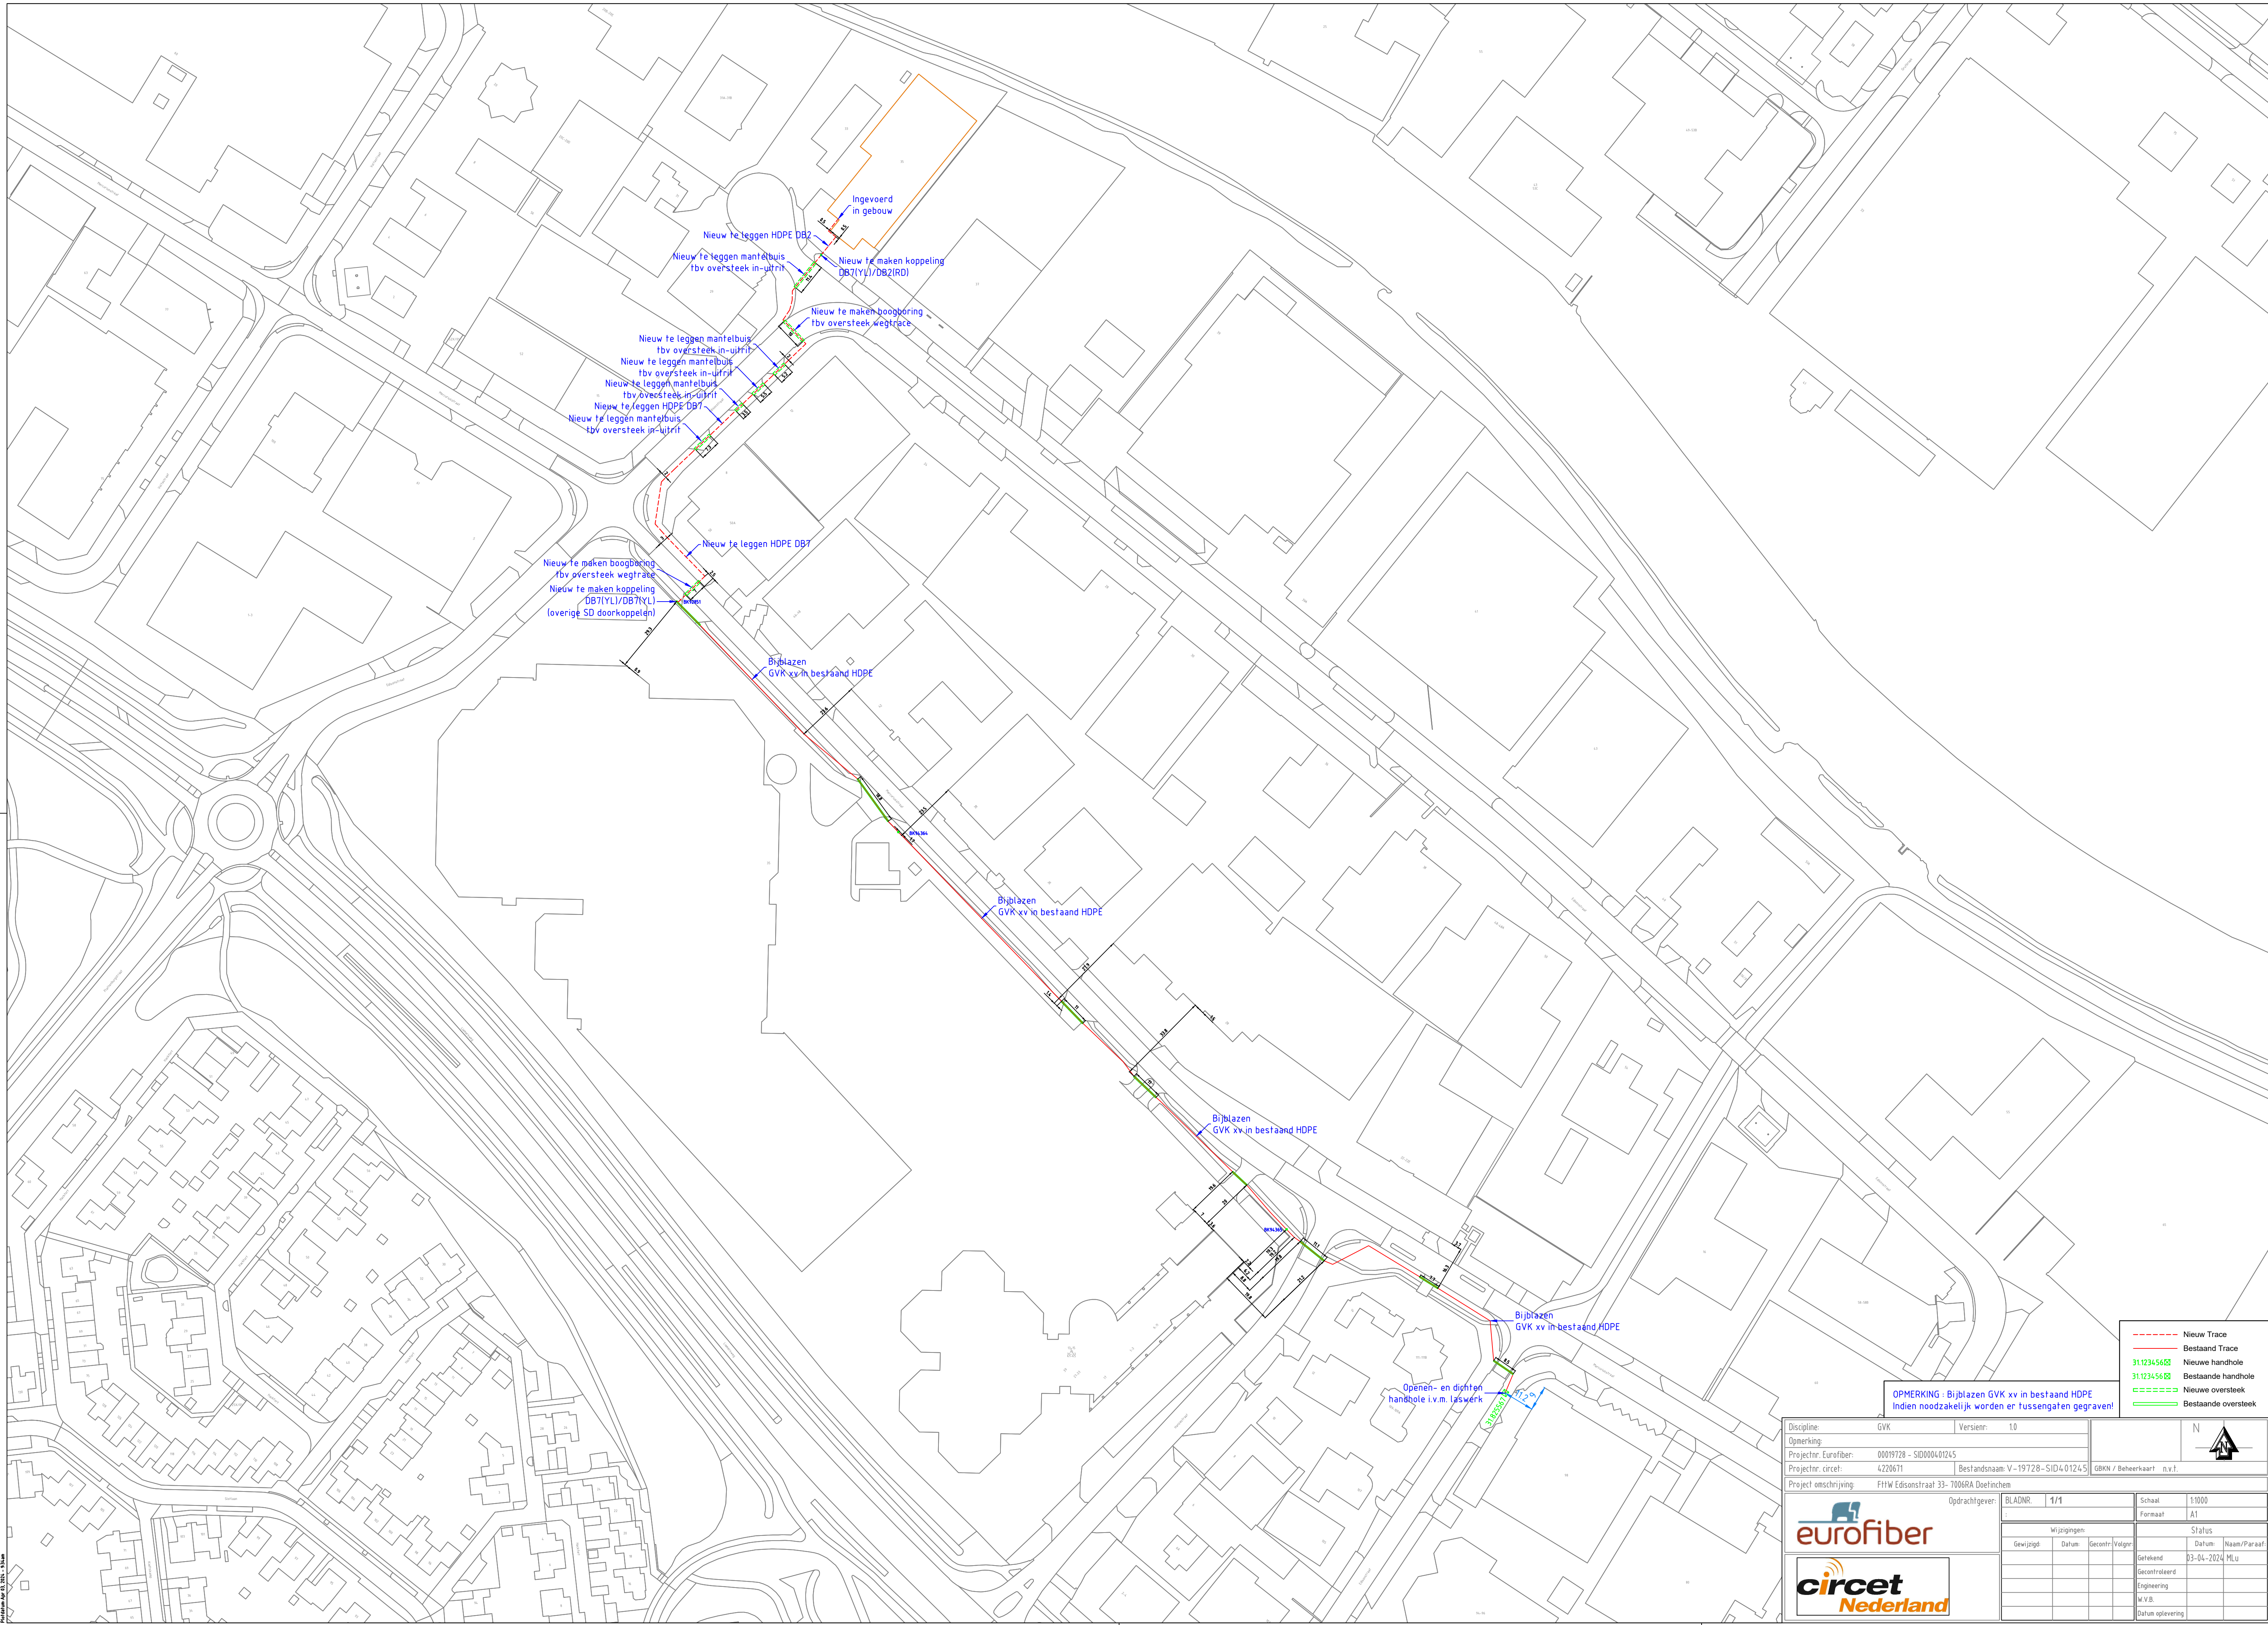

-----	Nieuw Trace
-----	Bestaand Trace
1.123456	Nieuwe handhole
1.123456	Bestaande handhole
-----	Nieuwe oversteek
-----	Bestaande oversteek

Discipline: GVK		Versienr: 1.0		N			
Opmerking:							
Projectnr: Eurofiber: 00019728 - SID000401245							
Projectnr: circet: 4.220671		Bestandsnaam: V-19728-SID4.01245					
Project omschrijving: FHW Edisonstraat 33-7006RA Doelinkhem		GBKN / Beheerskaart: n.v.l.					
 eurofiber		Opdrachtgever:		BLADNR: 1/1			
				Schaal: 1:1000			
				Formaat: A1			
		Wijzigingen		Status			
		Gewijzigd	Datum	Gecontr.	Volgnr.	Datum	Naam/Persaaf
						Getekend	03-04-2024 MLU
						Gecontroleerd	
						Engineering	
						W.V.B.	
						Datum oplevering	