

Aan de bewoners van:

referentie 3222215 - 374254.001 FttO Grotebrugse Grintweg 236 4005AP TIEL

betreft Bewonersbrief

bijlagen Folder + tracétekening

Geachte heer, mevrouw,

Graag informeren wij u dat in **week 2** bij uw straat/ buurt werkzaamheden uitgevoerd gaan worden voor het aansluiten van het adres **Grotebrugse Grintweg 236**. In opdracht van Eurofiber legt Circet de hoofdinfrastructuur glasvezelverbindingen aan. Eurofiber legt glasvezelverbindingen aan voor de zakelijke markt en legt geen huisaansluitingen aan bij particulieren. Alle werkzaamheden zullen plaatsvinden in openbare gronden.

In de bijgevoegde folder treft u meer informatie over de aanleg van dergelijke glasvezelverbindingen. Verder vindt u de tracétekening in de bijlage.

Omdat wij een geul moeten graven in het trottoir of in de rijweg kunnen er ongemakken ontstaan, bij voorbaat onze excuses daarvoor. Zo is het mogelijk dat u uw auto tijdelijk op een andere plaats moet parkeren. In dat geval staat dit duidelijk op straat aangegeven. Er zal in nabijheid van uw woning worden gegraven en dit zal dezelfde dag gedicht worden. Houd hierbij rekening met 1 a 2 dagen overlast in uw omgeving.

Het is mogelijk dat er op een andere datum nog enige kleine werkzaamheden moeten plaatsvinden. Daar zult u weinig van merken.

Natuurlijk doen we ons uiterste best om eventuele overlast zo veel mogelijk te beperken.

Voor vragen kunt u contact opnemen met **Mika Bos**: +31657475115, op werkdagen bereikbaar tussen 08:00 en 17:00.

Met vriendelijke groet,

Circet Nederland BV

Circet Nederland BV

Wiltonstraat 16
3905 KW Veenendaal
Postbus 261
3900 AG Veenendaal
Nederland


T +31 (0)88 181 82 00
F +31 (0)88 181 82 01

Bijlagen:

- *Tracétekening*
- *Folder Eurofiber*



Lokaal: \\Vernieuwingsloos\projecten\opdata\Eurofiber_nieuw\19 - Designprojecten 2023\322215 - 374254-001 Grotebrugse Grinweg 236 4005AP TIEL12 - Tielingen\V-374254-001.dwg
Plotdatum: 01-12-2023 11:14am

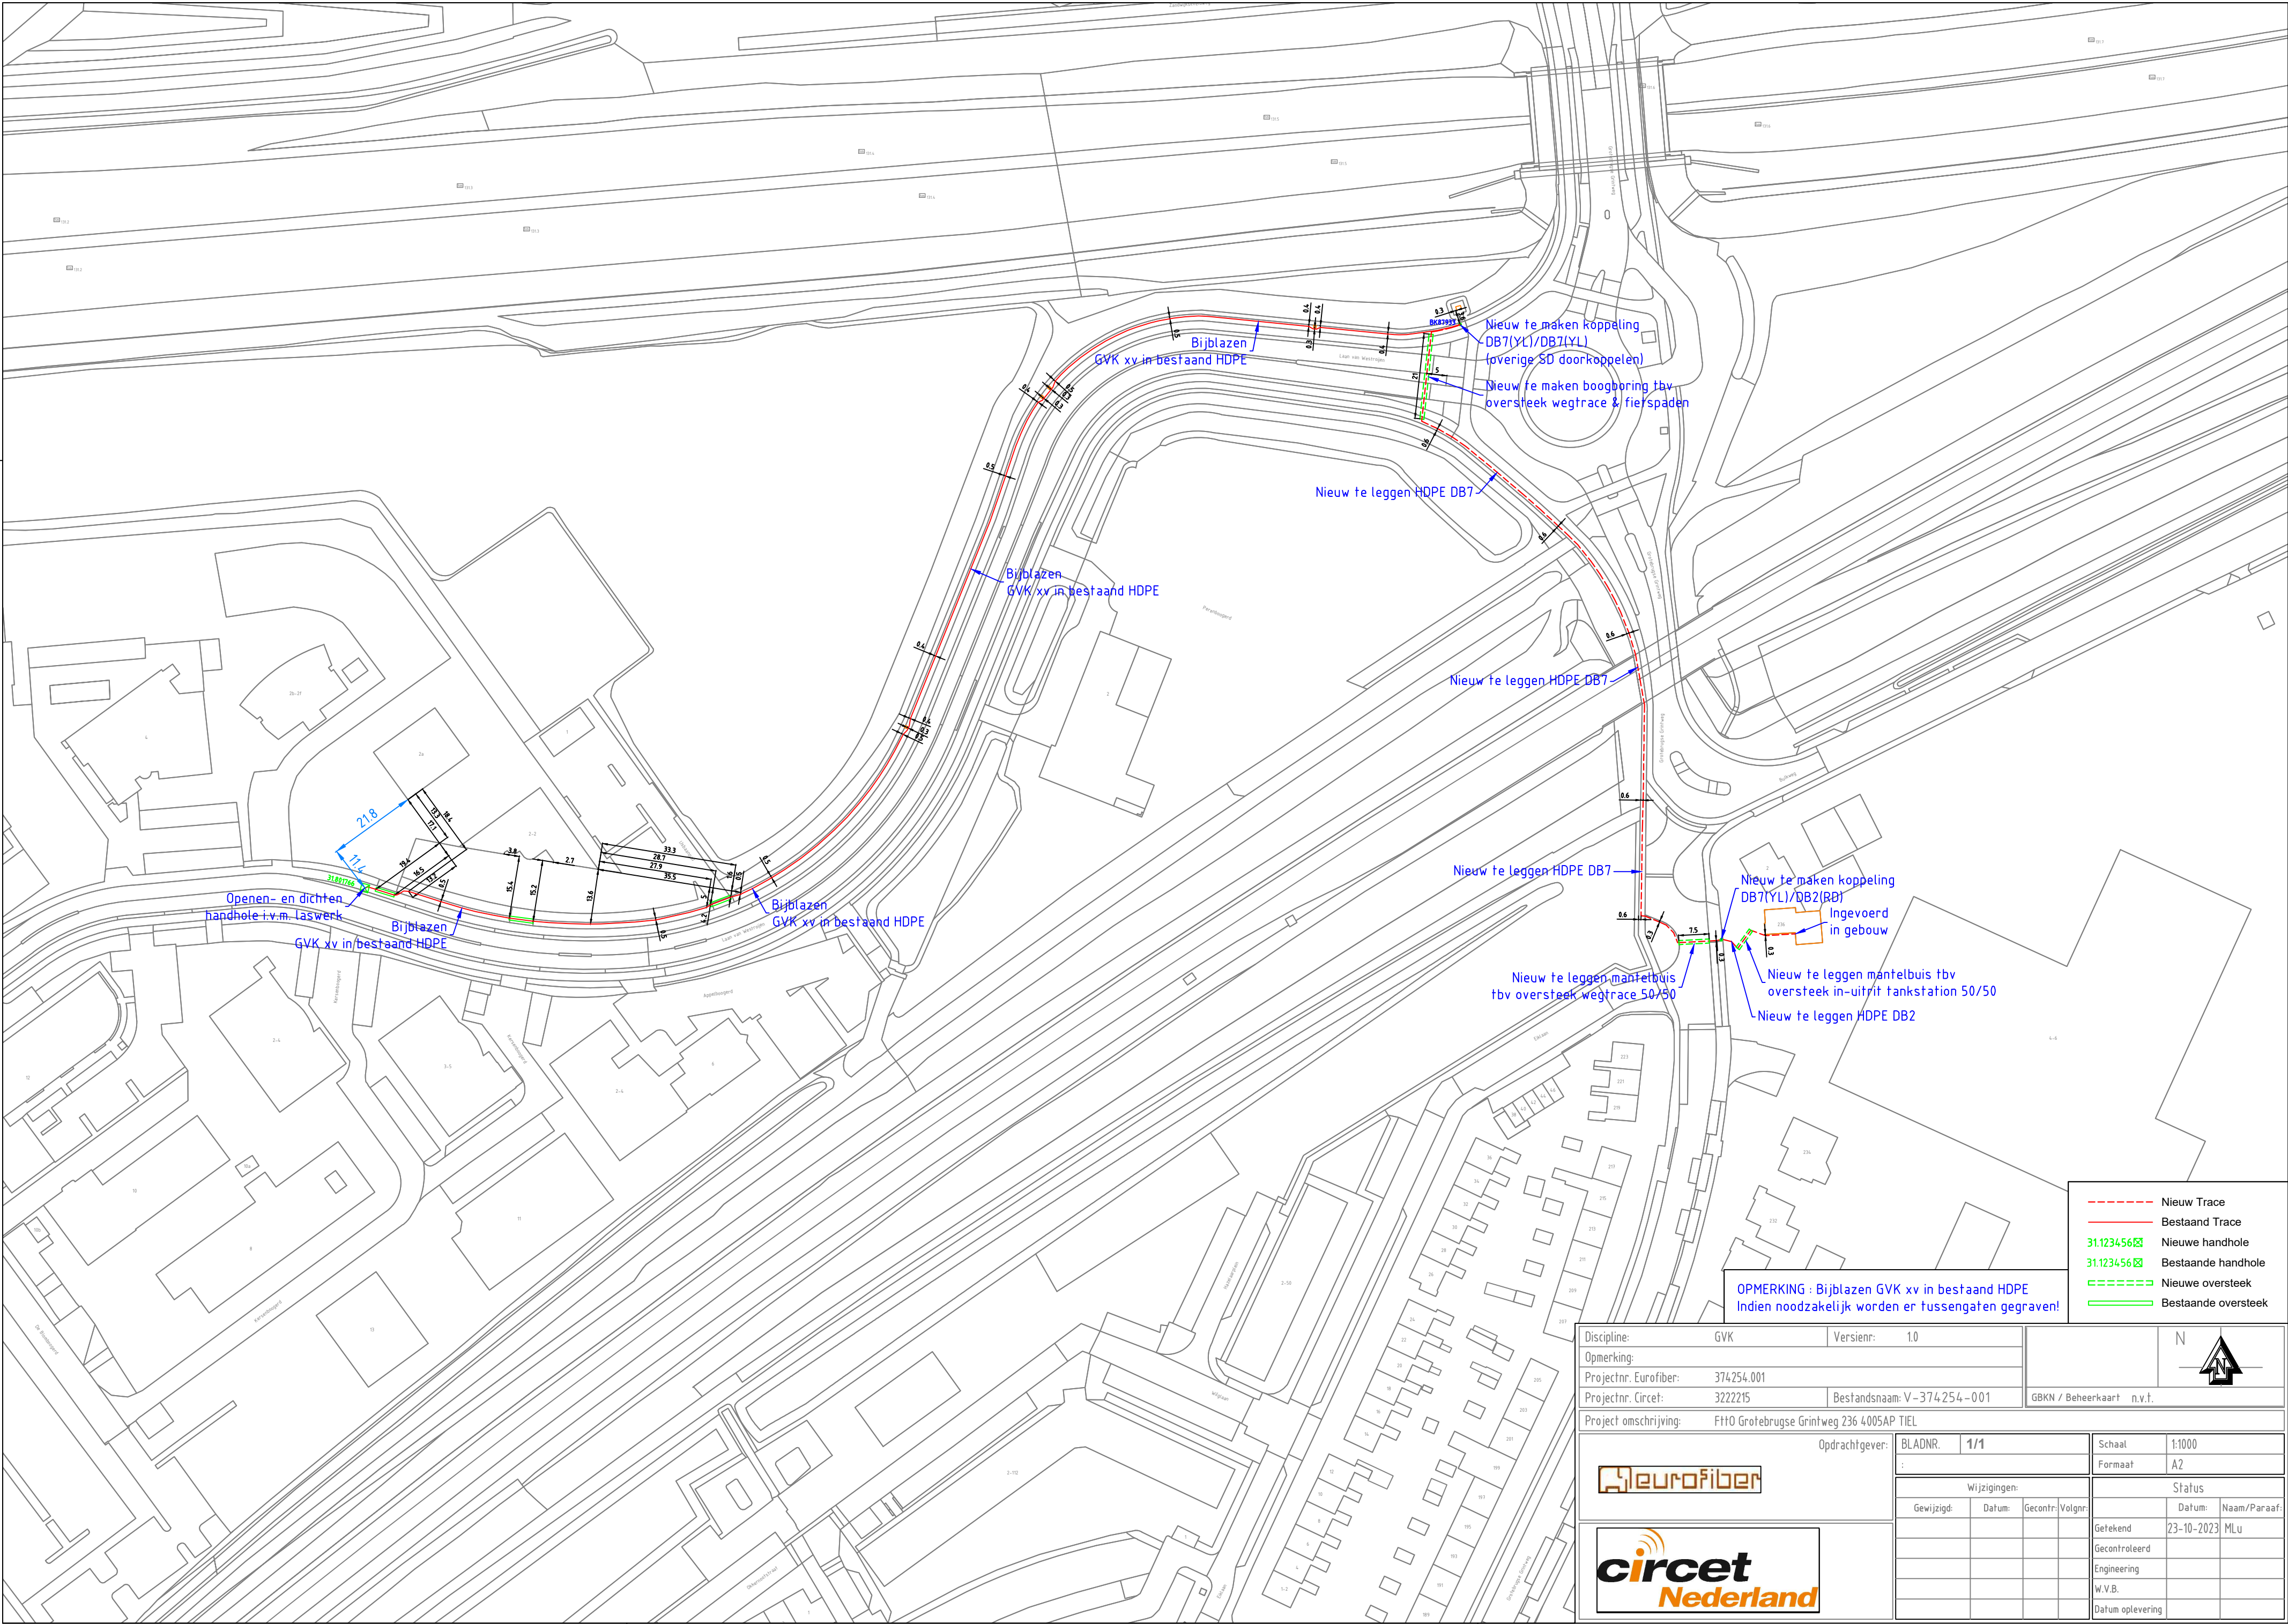

Discipline: GVK		Versienr: 1.0		N 			
Opmerking:							
Projectnr. Eurofiber: 374254.001							
Projectnr. Circet: 3222215		Bestandsnaam: V-374254-001		GBKN / Beheerkaart n.v.t.			
Project omschrijving: FHO Grotebrugse Grintweg 236 4005AP TIEL							
Opdrachtgever:							
		BLADNR. 1/1		Schaal 1:1000			
		:		Formaat A2			
		Wijzigingen:					
		Gewijzigd:	Datum:	Gecontr:	Volgnr:	Status	
						Getekend	23-10-2023 MLu
						Gecontroleerd	
						Engineering	
					W.V.B.		
					Datum oplevering		

