

Aan de bewoners van:

referentie 3221776 - 00011988.SID000141620 FttW Bloemerstraat 133 NIJMEGEN

betreft Bewonersbrief

bijlagen Folder + tracétekening

Geachte heer, mevrouw,

Graag informeren wij u dat in **week 47** bij uw straat/buurt werkzaamheden uitgevoerd gaan worden voor het aansluiten van het adres **Bloemerstraat 133**. In opdracht van Eurofiber legt Circet de hoofdinfrastructuur glasvezelverbindingen aan. Eurofiber legt glasvezelverbindingen aan voor de zakelijke markt en legt geen huisaansluitingen aan bij particulieren. Alle werkzaamheden zullen plaatsvinden in openbare gronden.

In de bijgevoegde folder treft u meer informatie over de aanleg van dergelijke glasvezelverbindingen. Verder vindt u de tracétekening in de bijlage.

Omdat wij een geul moeten graven in het trottoir of in de rijweg kunnen er ongemakken ontstaan, bij voorbaat onze excuses daarvoor. Zo is het mogelijk dat u uw auto tijdelijk op een andere plaats moet parkeren. In dat geval staat dit duidelijk op straat aangegeven. Er zal voor uw woning worden langs gegraven en dit zal dezelfde dag nog verdicht zijn, houd hierbij rekening met 1 a 2 dagen overlast voor uw woning.

Het is mogelijk dat er op een andere datum nog enige kleine werkzaamheden moeten plaatsvinden. Daar zult u weinig van merken.

Natuurlijk doen we ons uiterste best om eventuele overlast zo veel mogelijk te beperken.

Voor vragen kunt u contact opnemen met **Ricky Snijder**: +31642980518, op werkdagen bereikbaar tussen 08:00 en 17:00.

Met vriendelijke groet,

Circet Nederland BV

Circet Nederland BV

Wiltonstraat 16
3905 KW Veenendaal
Postbus 261
3900 AG Veenendaal
Nederland

T +31 (0)88 181 82 00


F +31 (0)88 181 82 01

Bijlagen:

- *Tracétekening*
- *Folder Eurofiber*



Lokaal: \\vernuld\office\plan\opdracht\Eurofiber_nieuw19 - Design\projecten 2023\3221776 - 0011988-SD00141620 FHW Bloemerstraat 133 NIJMEGEN\12 - Tekeningen\1-11988-SD141620.dwg
P01datum: Sep 02, 2023 - 11:55am

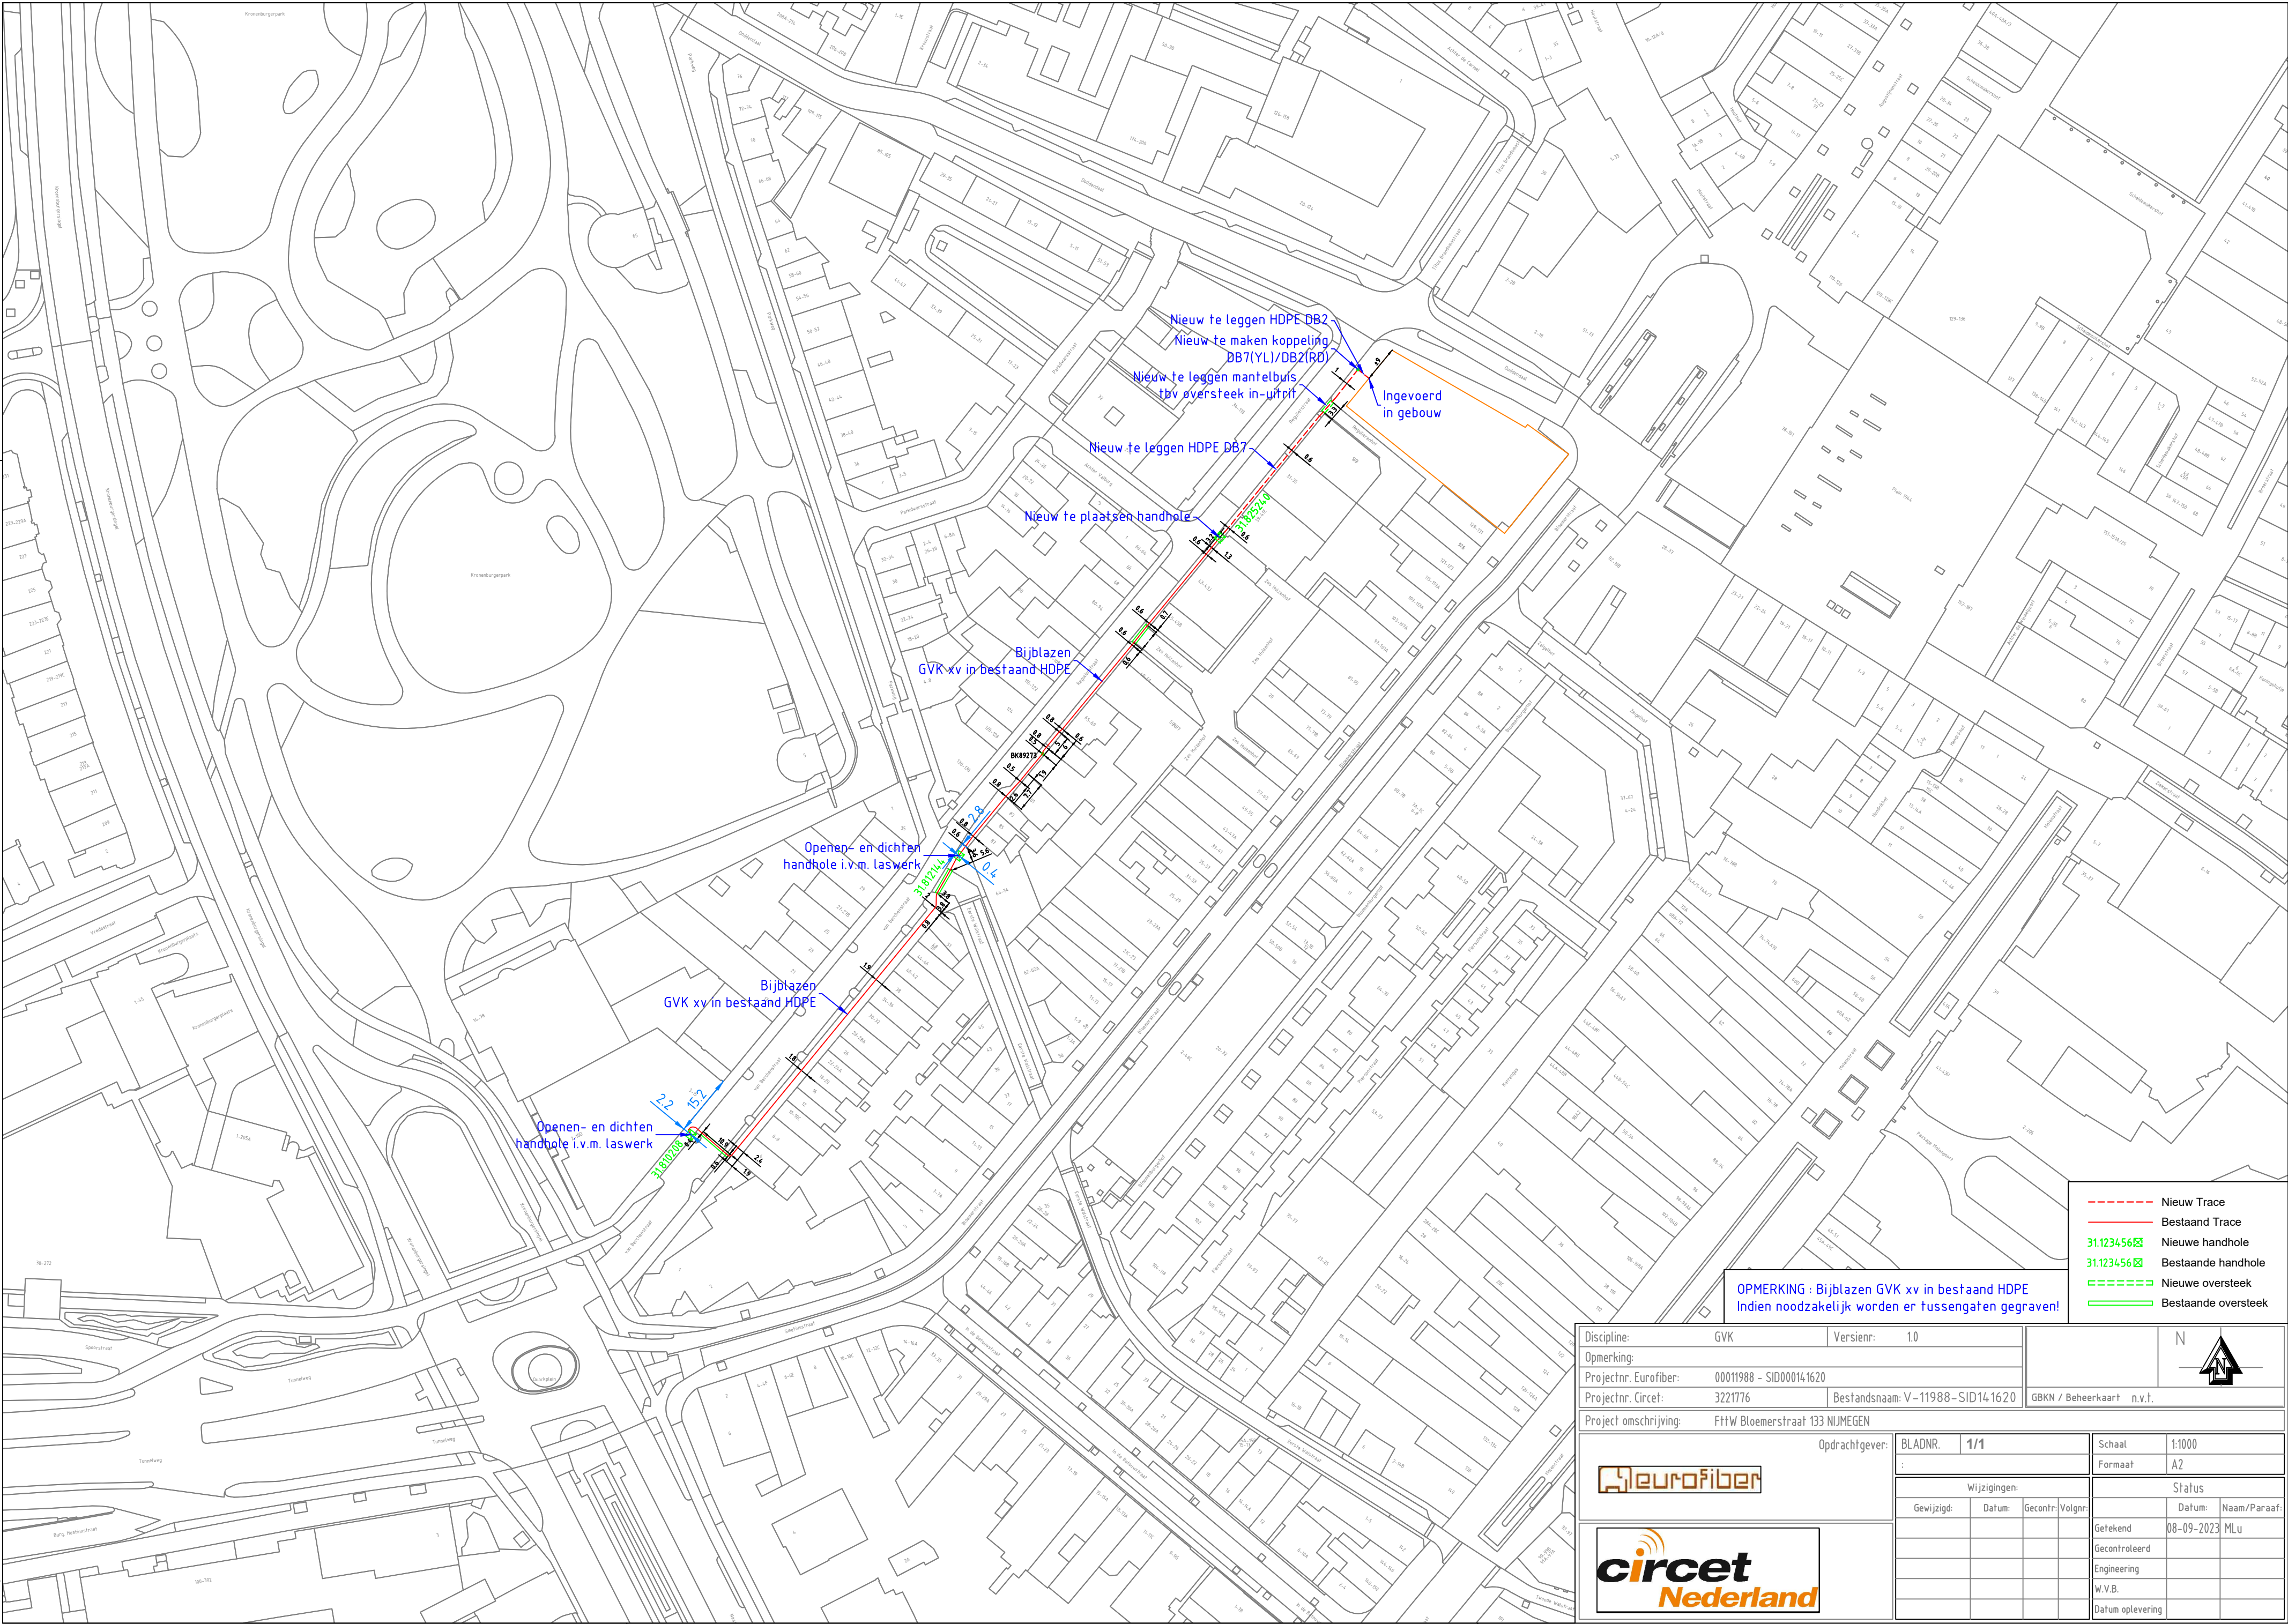

OPMERKING : Bijblazen GVK xv in bestaand HDPE
Indien noodzakelijk worden er tussengaten gegraven!

Discipline: GVK		Versienr: 1.0		N 			
Opmerking:							
Projectnr. Eurofiber: 00011988 - SID000141620							
Projectnr. Circet: 3221776		Bestandsnaam: V-11988-SID14.1620		GBKN / Beheerkaart n.v.t.			
Project omschrijving: FttW Bloemerstraat 133 NIJMEGEN							
		Opdrachtgever: BLADNR. 1/1		Schaal 1:1000			
		:		Formaat A2			
		Wijzigingen:		Status			
		Gewijzigd:	Datum:	Gecontr:	Volgnr:	Datum:	Naam/Paraaf:
				Getekend 08-09-2023 MLu			
				Gecontroleerd			
				Engineering			
				W.V.B.			
				Datum oplevering			

