

Aan de bewoners van:

referentie 3221661 - 372011.001 FttS Eliza van Calcarstraat 2 1068RR AMSTERDAM

betreft Bewonersbrief

bijlagen Folder + tracétekening

Geachte heer, mevrouw,

Graag informeren wij u dat in **week 12** bij uw straat/buurt werkzaamheden uitgevoerd gaan worden voor het aansluiten van het adres **Eliza van Calcarstraat 2**. In opdracht van Eurofiber legt Circet de hoofdinfrastructuur glasvezelverbindingen aan. Eurofiber legt glasvezelverbindingen aan voor de zakelijke markt en legt geen huisaansluitingen aan bij particulieren. Alle werkzaamheden zullen plaatsvinden in openbare gronden.

In de bijgevoegde folder treft u meer informatie over de aanleg van dergelijke glasvezelverbindingen. Verder vindt u de tracétekening in de bijlage.

Omdat wij een geul moeten graven in het trottoir of in de rijweg kunnen er ongemakken ontstaan, bij voorbaat onze excuses daarvoor. Zo is het mogelijk dat u uw auto tijdelijk op een andere plaats moet parkeren. In dat geval staat dit duidelijk op straat aangegeven. Er zal in nabijheid van uw woning worden gegraven en dit zal dezelfde dag gedicht worden. Houd hierbij rekening met 1 a 2 dagen overlast in uw omgeving.

Het is mogelijk dat er op een andere datum nog enige kleine werkzaamheden moeten plaatsvinden. Daar zult u weinig van merken.

Natuurlijk doen we ons uiterste best om eventuele overlast zo veel mogelijk te beperken.

Voor vragen kunt u contact opnemen met **Murat Kosedag**: +31651865311, op werkdagen bereikbaar tussen 08:00 en 17:00.

Met vriendelijke groet,
Circet Nederland BV

Circet Nederland BV

Wiltonstraat 16
3905 KW Veenendaal
Postbus 261
3900 AG Veenendaal
Nederland

T +31 (0)88 181 82 00


F +31 (0)88 181 82 01

Bijlagen:

- *Tracétekening*
- *Folder Eurofiber*



Lokatie: \\fapn\vd0\office\mnl\opdrachten\Eurofiber_nieuw\19 - Deelprojecten\2023\3272661 - 372011.001 FHS Eliza van Calcarstraat 2 1068RR AMSTERDAM\12 - Tekeningen\V-372011-001.dwg
 Dordatum: Aug 31, 2023 - 24:46pm

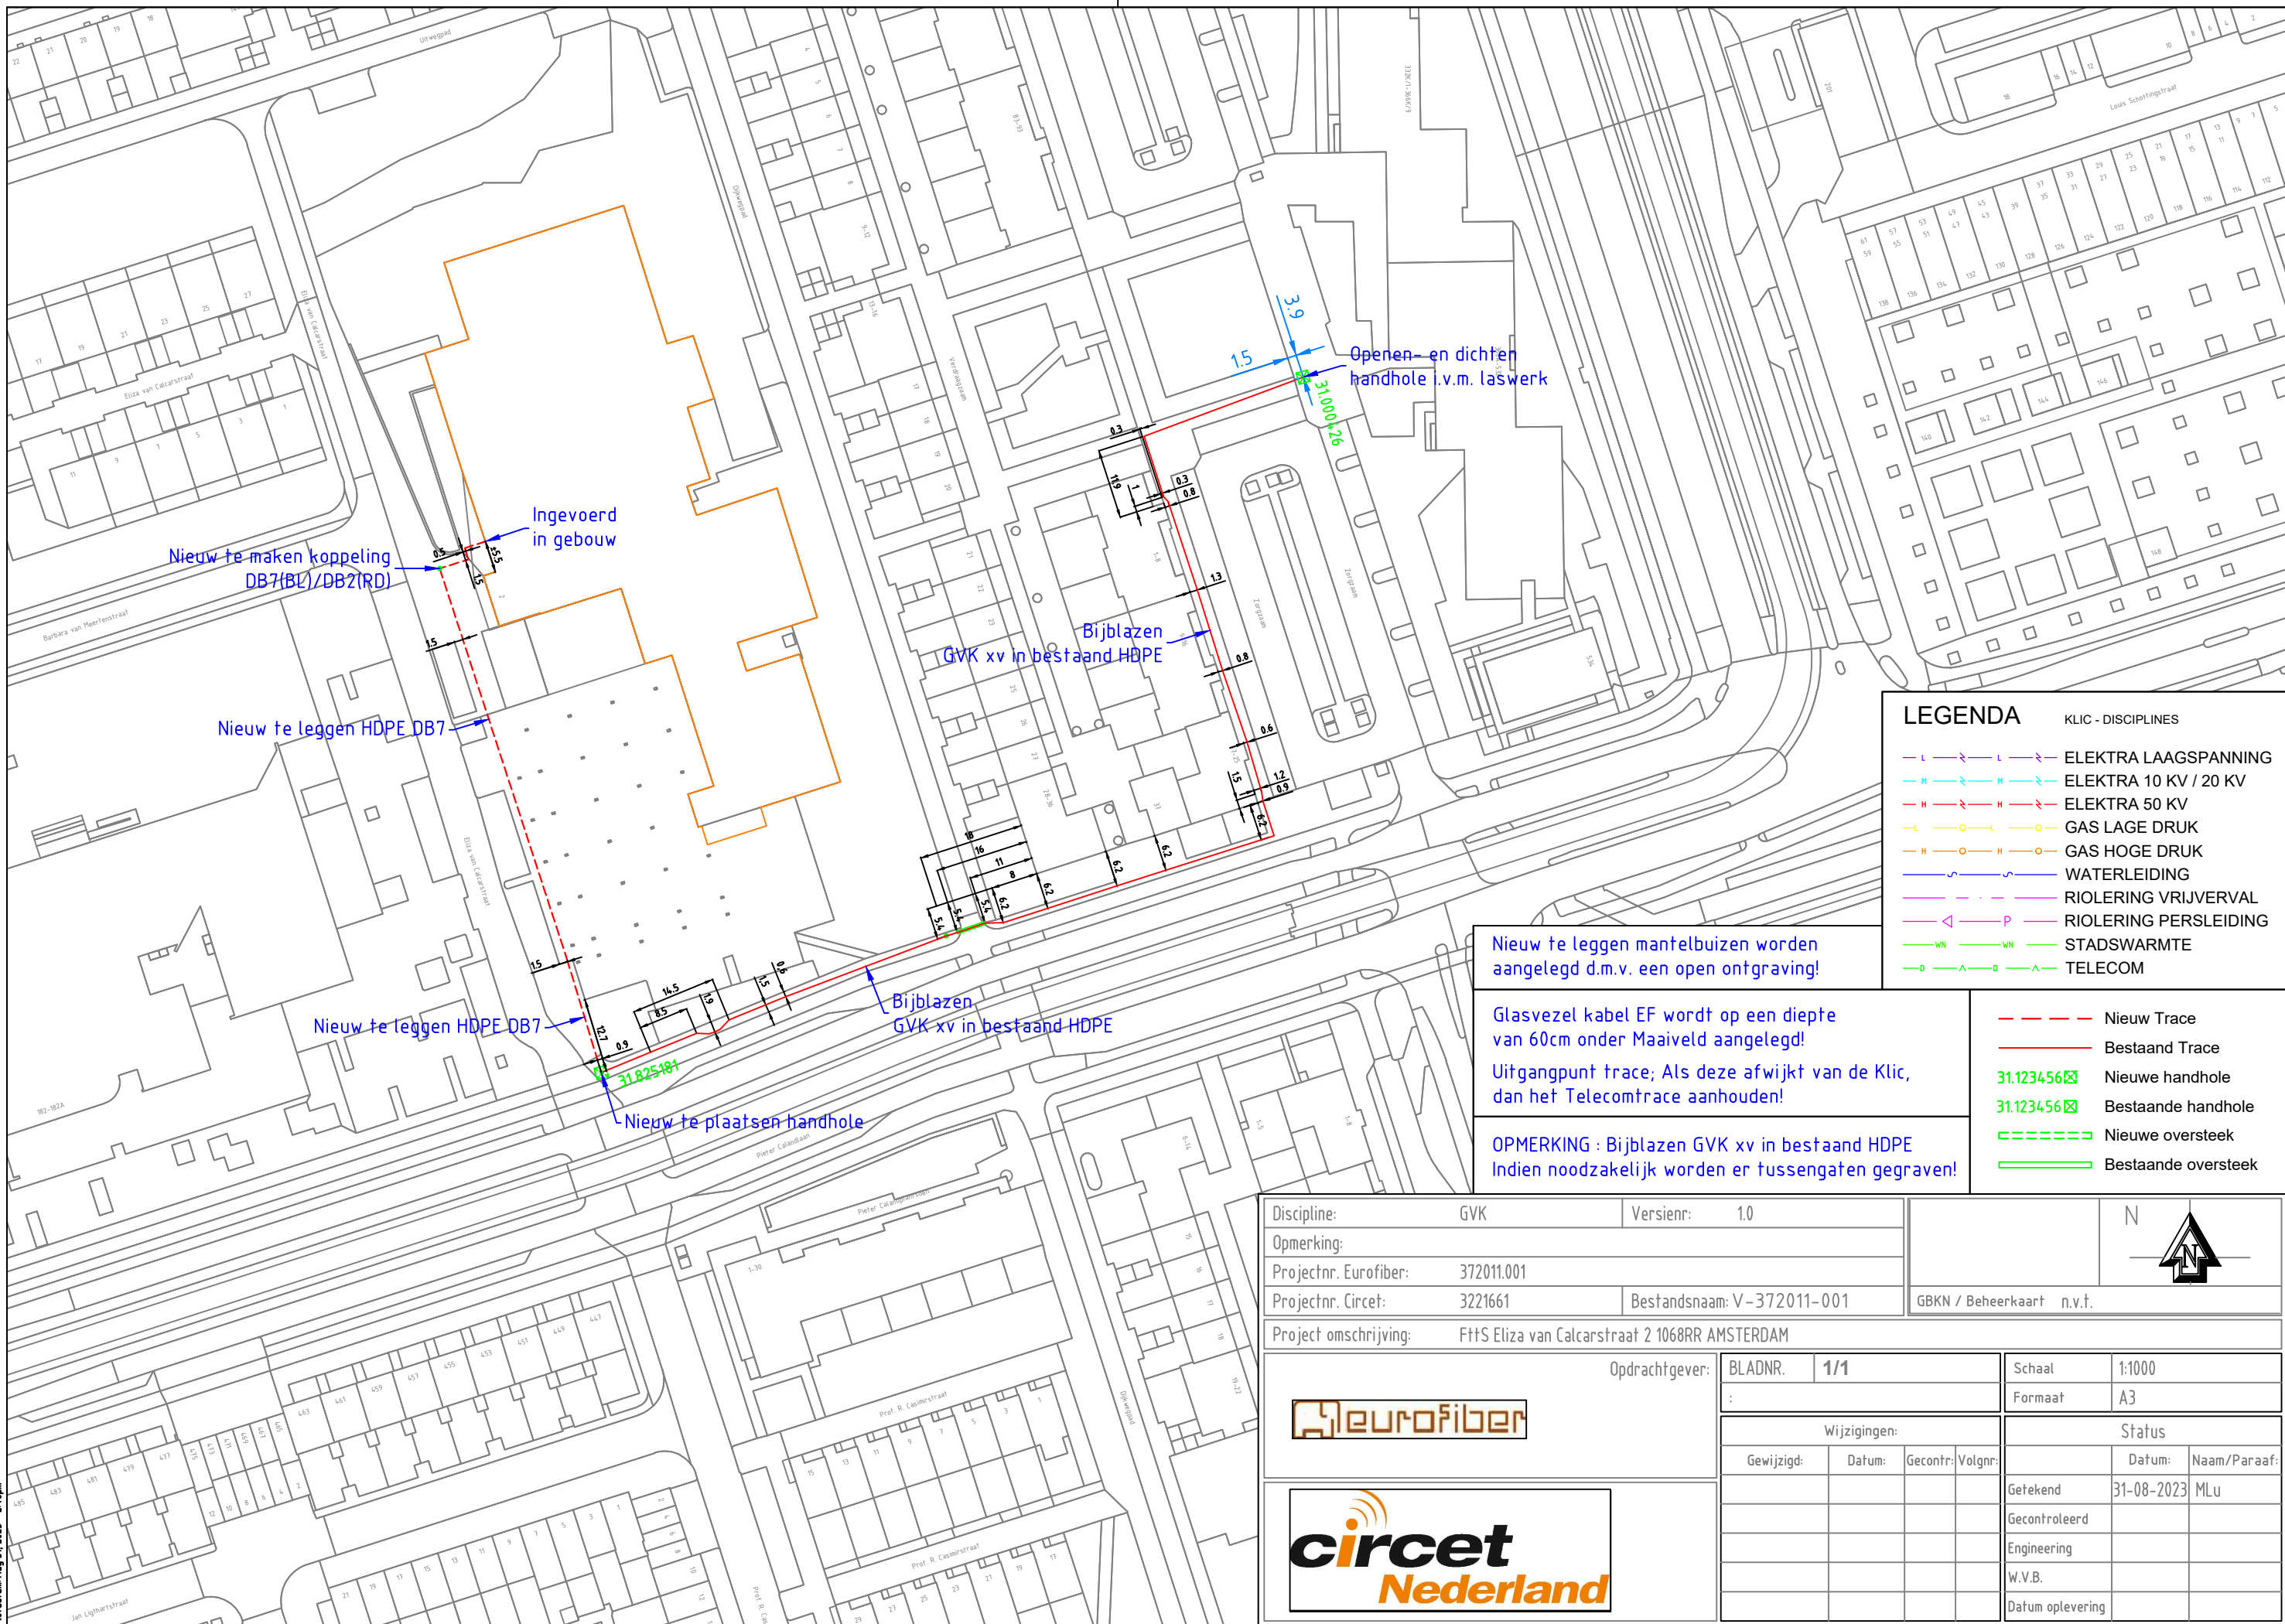

LEGENDA		KLIC - DISCIPLINES
	ELEKTRA LAAGSPANNING	
	ELEKTRA 10 KV / 20 KV	
	ELEKTRA 50 KV	
	GAS LAGE DRUK	
	GAS HOGE DRUK	
	WATERLEIDING	
	RIOLERING VRIJVERVAL	
	RIOLERING PERSLEIDING	
	STADSWARMTE	
	TELECOM	

Nieuw te leggen mantelbuizen worden aangelegd d.m.v. een open ontgraving!
 Glasvezel kabel EF wordt op een diepte van 60cm onder Maaiveld aangelegd!
 Uitgangpunt trace; Als deze afwijkt van de Klic, dan het Telecomtrace aanhouden!
 OPMERKING : Bijblazen GVK xv in bestaand HDPE
 Indien noodzakelijk worden er tussengaten gegraven!

	Nieuw Trace
	Bestaand Trace
	31.123456
	31.123456
	Nieuwe oversteek
	Bestaande oversteek

Discipline:	GVK	Versienr:	1.0			
Opmerking:						
Projectnr. Eurofiber:	372011.001	Projectnr. Circet:	3221661		Bestandsnaam: V-372011-001	
Project omschrijving:		Ftts Eliza van Calcarstraat 2 1068RR AMSTERDAM			GBKN / Beheerkaart n.v.t.	
Opdrachtgever:		BLADNR.	1/1	Schaal	1:1000	
		Wijzigingen:		Status		
		Gewijzigd:	Datum:	Gecontr:	Volgnr:	Datum:
				Getekend	31-08-2023	MLu
				Gecontroleerd		
				Engineering		
				W.V.B.		
				Datum oplevering		