

Aan de bewoners van:

referentie 3222646 - 00014494.SID000264269 FttW Horaplantsoen 18- 6717LT Ede

betreft Bewonersbrief

bijlagen Folder + tracétekening

Geachte heer, mevrouw,

Graag informeren wij u dat in **week 9** bij uw straat/buurt werkzaamheden uitgevoerd gaan worden voor het aansluiten van het adres **Horaplantsoen 18**. In opdracht van Eurofiber legt Circet de hoofdinfrastructuur glasvezelverbindingen aan. Eurofiber legt glasvezelverbindingen aan voor de zakelijke markt en legt geen huisaansluitingen aan bij particulieren. Alle werkzaamheden zullen plaatsvinden in openbare gronden.

In de bijgevoegde folder treft u meer informatie over de aanleg van dergelijke glasvezelverbindingen. Verder vindt u de tracétekening in de bijlage.

Omdat wij een geul moeten graven in het trottoir of in de rijweg kunnen er ongemakken ontstaan, bij voorbaat onze excuses daarvoor. Zo is het mogelijk dat u uw auto tijdelijk op een andere plaats moet parkeren. In dat geval staat dit duidelijk op straat aangegeven. Er zal in nabijheid van uw woning worden gegraven en dit zal dezelfde dag gedicht worden. Houd hierbij rekening met 1 a 2 dagen overlast in uw omgeving.

Het is mogelijk dat er op een andere datum nog enige kleine werkzaamheden moeten plaatsvinden. Daar zult u weinig van merken.

Natuurlijk doen we ons uiterste best om eventuele overlast zo veel mogelijk te beperken.

Voor vragen kunt u contact opnemen met **Mika Bos**: +31657475115, op werkdagen bereikbaar tussen 08:00 en 17:00.

Met vriendelijke groet,

Circet Nederland BV

Circet Nederland BV


Wiltonstraat 16
3905 KW Veenendaal
Postbus 261
3900 AG Veenendaal
Nederland

T +31 (0)88 181 82 00
F +31 (0)88 181 82 01

Bijlagen:

- *Tracétekening*
- *Folder Eurofiber*



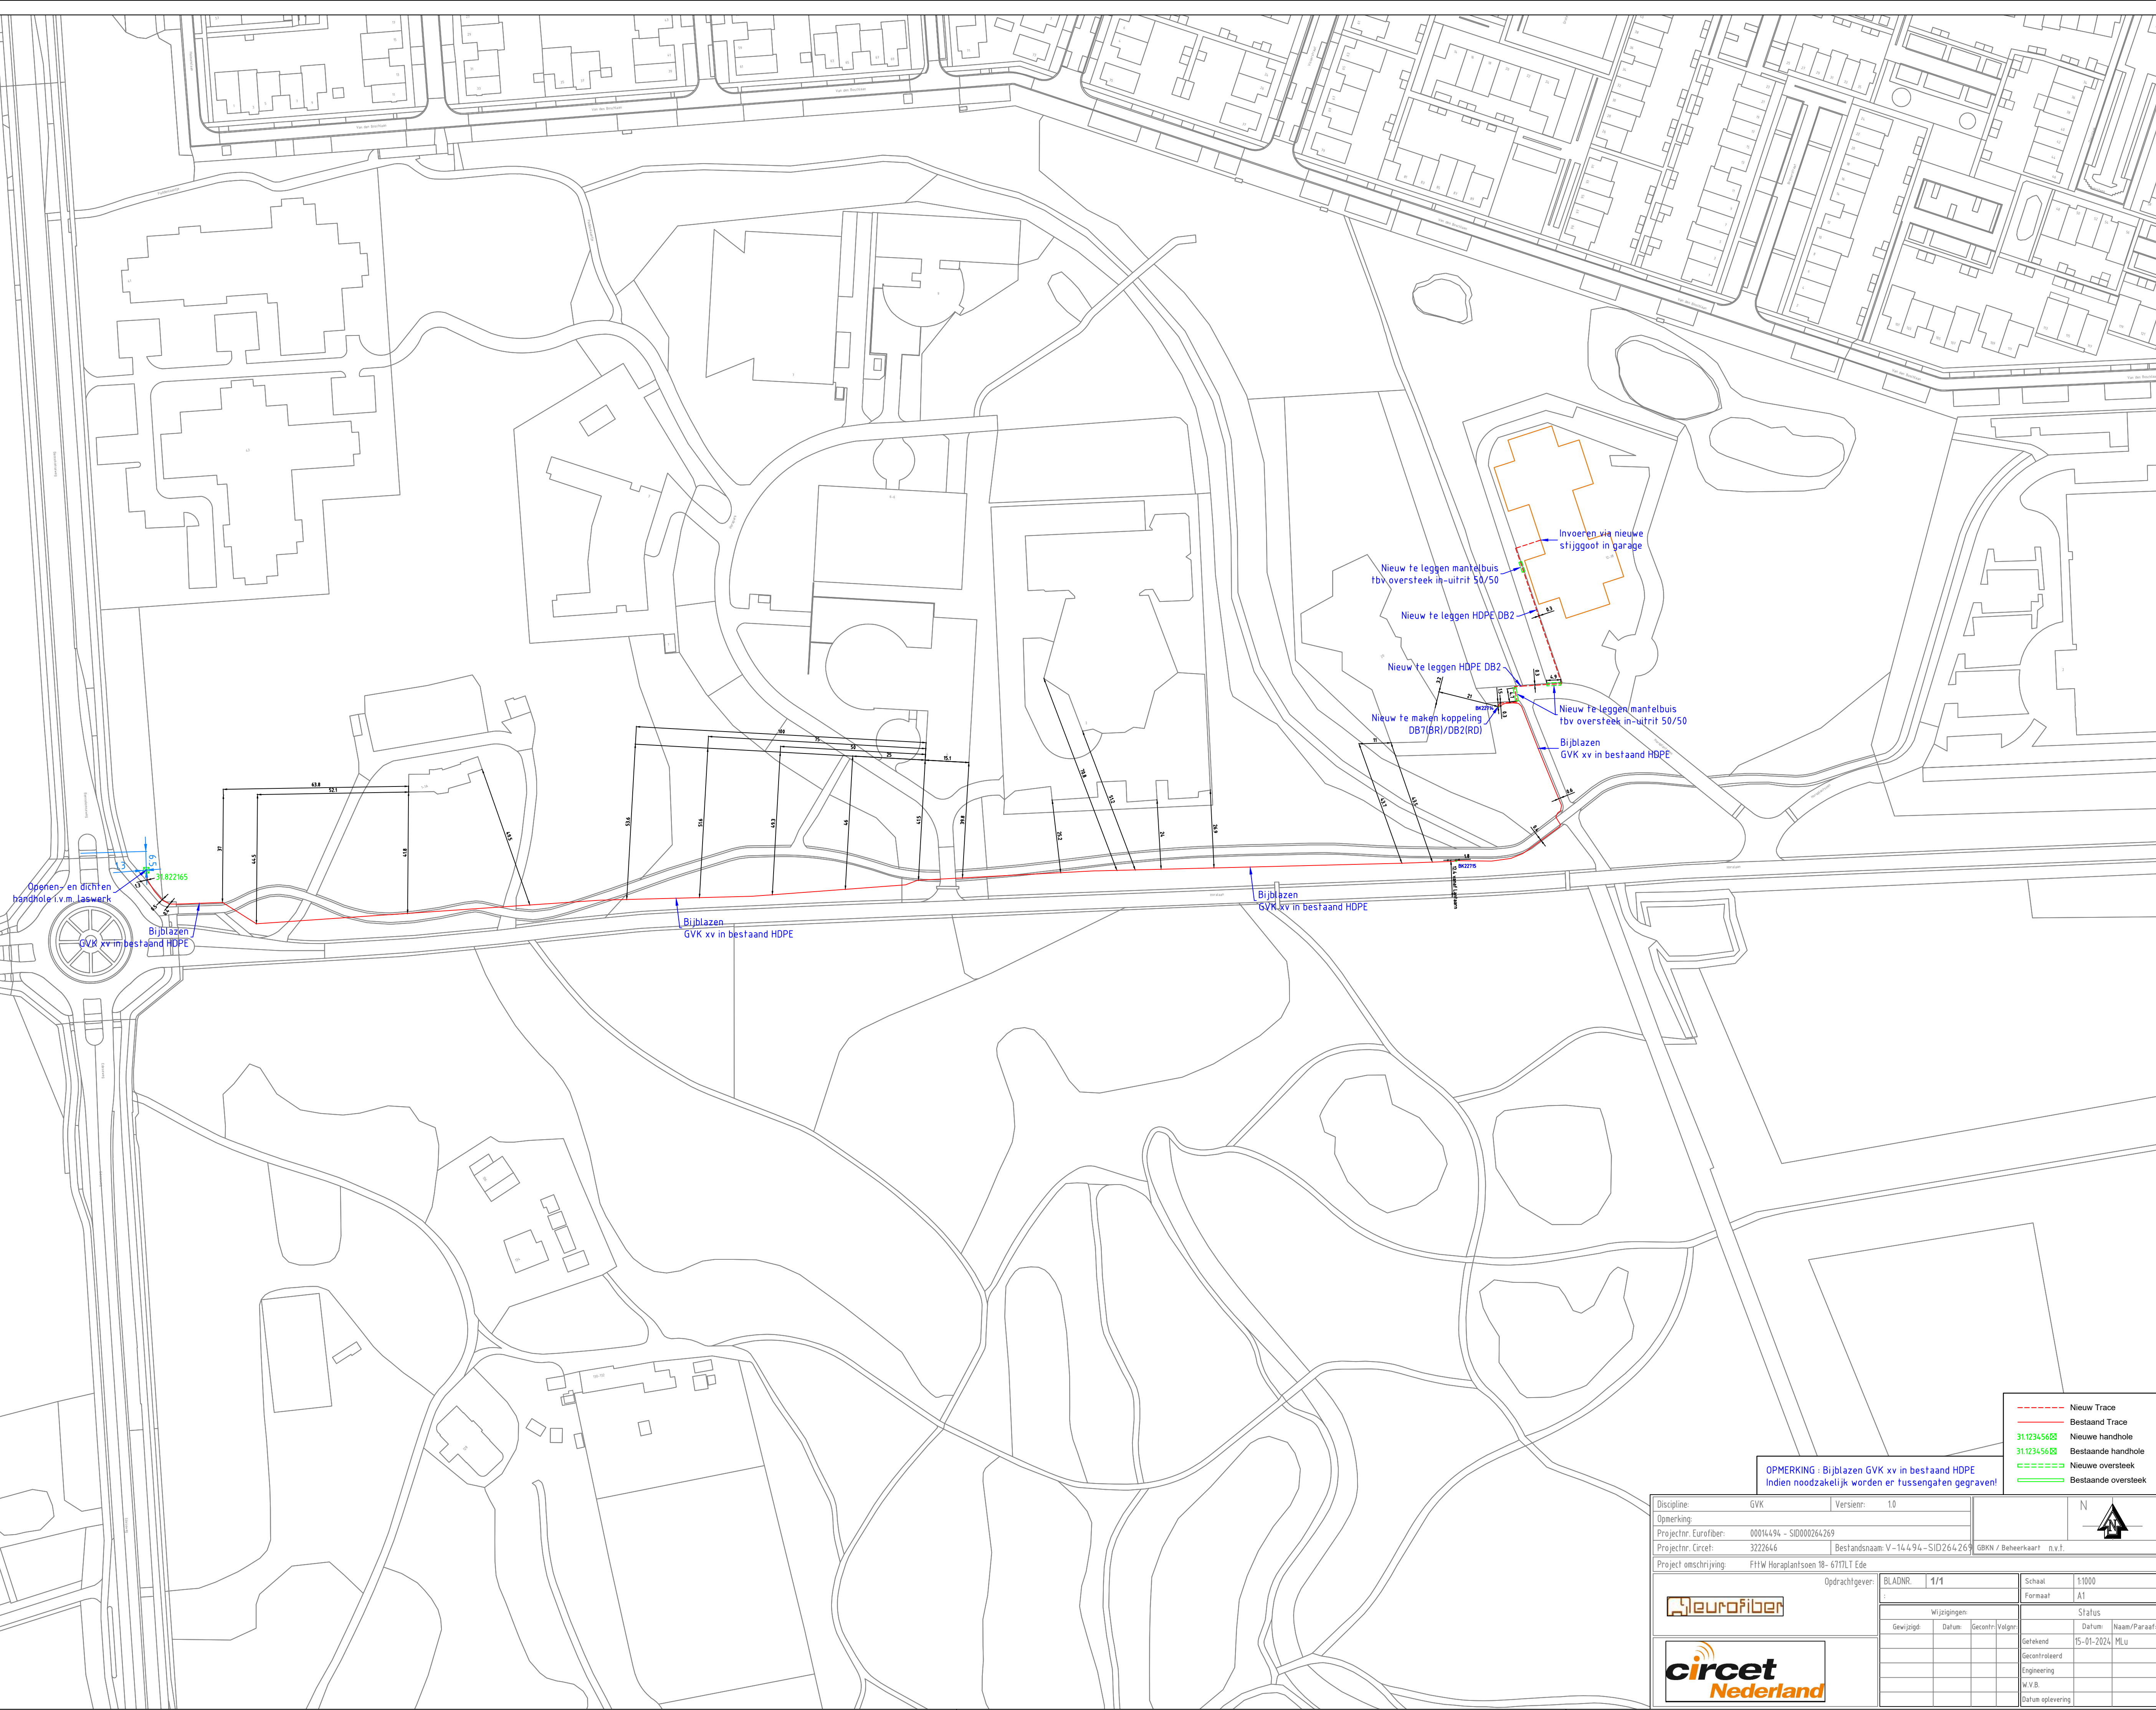

Technical drawing of a wheel assembly. Annotations include:

- Openen- en dichtend handhole i.v.m. laswerk (Opening and sealing handhole in relation to welding work)
- 3,922103
- 5
- 5
- 5
- Bijblazen (Blowing)
- GVK xv in Bestand HDPE (GVK xv in inventory HDPE)

Bijblazen /
staand HDPE

Bijblazen
GVK xv in bestaand HDPE

Bijblazen
GVK xv in bestaand HDPE

Nieuw te leggen mantelbuis
tbv oversteek in-uitrit 50/50

Nieuw te leggen HDPE D

Nieuw te leggen HDPE DB2

Nieuw te maken koppeling
DB7(BR)/DB2(RD)

Invoeren via nieuwe stijggoot in garage

Nieuw te leggen mantelbuis
tbv overstek in-uitrit 50/50

Bijblazen
GVK xv in bestaand

OPMERKING : Bijblazen GVK xv in bestaand HDPE
Indien noodzakelijk worden er tussengaten gegraven!

Discipline: GVK		Versienr: 1.0				N					
Opmerking:											
Projectnr. Eurofiber: 00014494 - SID000264269											
Projectnr. Circet: 3222846		Bestandsnaam: V-14.4.94-SID26426			GBKN / Beheerkaart : n.v.l.						
Project omschrijving: FWW Horaplantsoen 18- 67TILT Ede											
Opdrachtgever:				BLADNR. 1/1		Schaal 1:1000					
				:		Formaat A1					
				Wijzigingen				Status			
				Gewijzigd		Datum		Gecont.		Datum	
								Volgr.			
										15-01-2024 MLu	
				Gekend							
				Gecontroleerd							
				Engineering							
				W.V.B.							
				Datum oplevering							