

Aan de bewoners van:

referentie 3221905 - 372775.006 FttS Savelberghof 200 2805RX GOUDA

betreft Bewonersbrief

bijlagen Folder + tracétekening

Geachte heer, mevrouw,

Graag informeren wij u dat in **week 51** bij uw straat/buurt werkzaamheden uitgevoerd gaan worden voor het aansluiten van het adres **Savelberghof 200**. In opdracht van Eurofiber legt Circet de hoofdinfrastructuur glasvezelverbindingen aan. Eurofiber legt glasvezelverbindingen aan voor de zakelijke markt en legt geen huisaansluitingen aan bij particulieren. Alle werkzaamheden zullen plaatsvinden in openbare gronden.

In de bijgevoegde folder treft u meer informatie over de aanleg van dergelijke glasvezelverbindingen. Verder vindt u de tracétekening in de bijlage.

Omdat wij een geul moeten graven in het trottoir of in de rijweg kunnen er ongemakken ontstaan, bij voorbaat onze excuses daarvoor. Zo is het mogelijk dat u uw auto tijdelijk op een andere plaats moet parkeren. In dat geval staat dit duidelijk op straat aangegeven. Er zal in nabijheid van uw woning worden gegraven en dit zal dezelfde dag gedicht worden. Houd hierbij rekening met 1 a 2 dagen overlast in uw omgeving.

Het is mogelijk dat er op een andere datum nog enige kleine werkzaamheden moeten plaatsvinden. Daar zult u weinig van merken.

Natuurlijk doen we ons uiterste best om eventuele overlast zo veel mogelijk te beperken.

Voor vragen kunt u contact opnemen met **Murat Kosedag**: +31651865311, op werkdagen bereikbaar tussen 08:00 en 17:00.

Met vriendelijke groet,

Circet Nederland BV

Circet Nederland BV

Wiltonstraat 16
3905 KW Veenendaal
Postbus 261
3900 AG Veenendaal
Nederland


T +31 (0)88 181 82 00

F +31 (0)88 181 82 01

Bijlagen:

- *Tracétekening*
- *Folder Eurofiber*



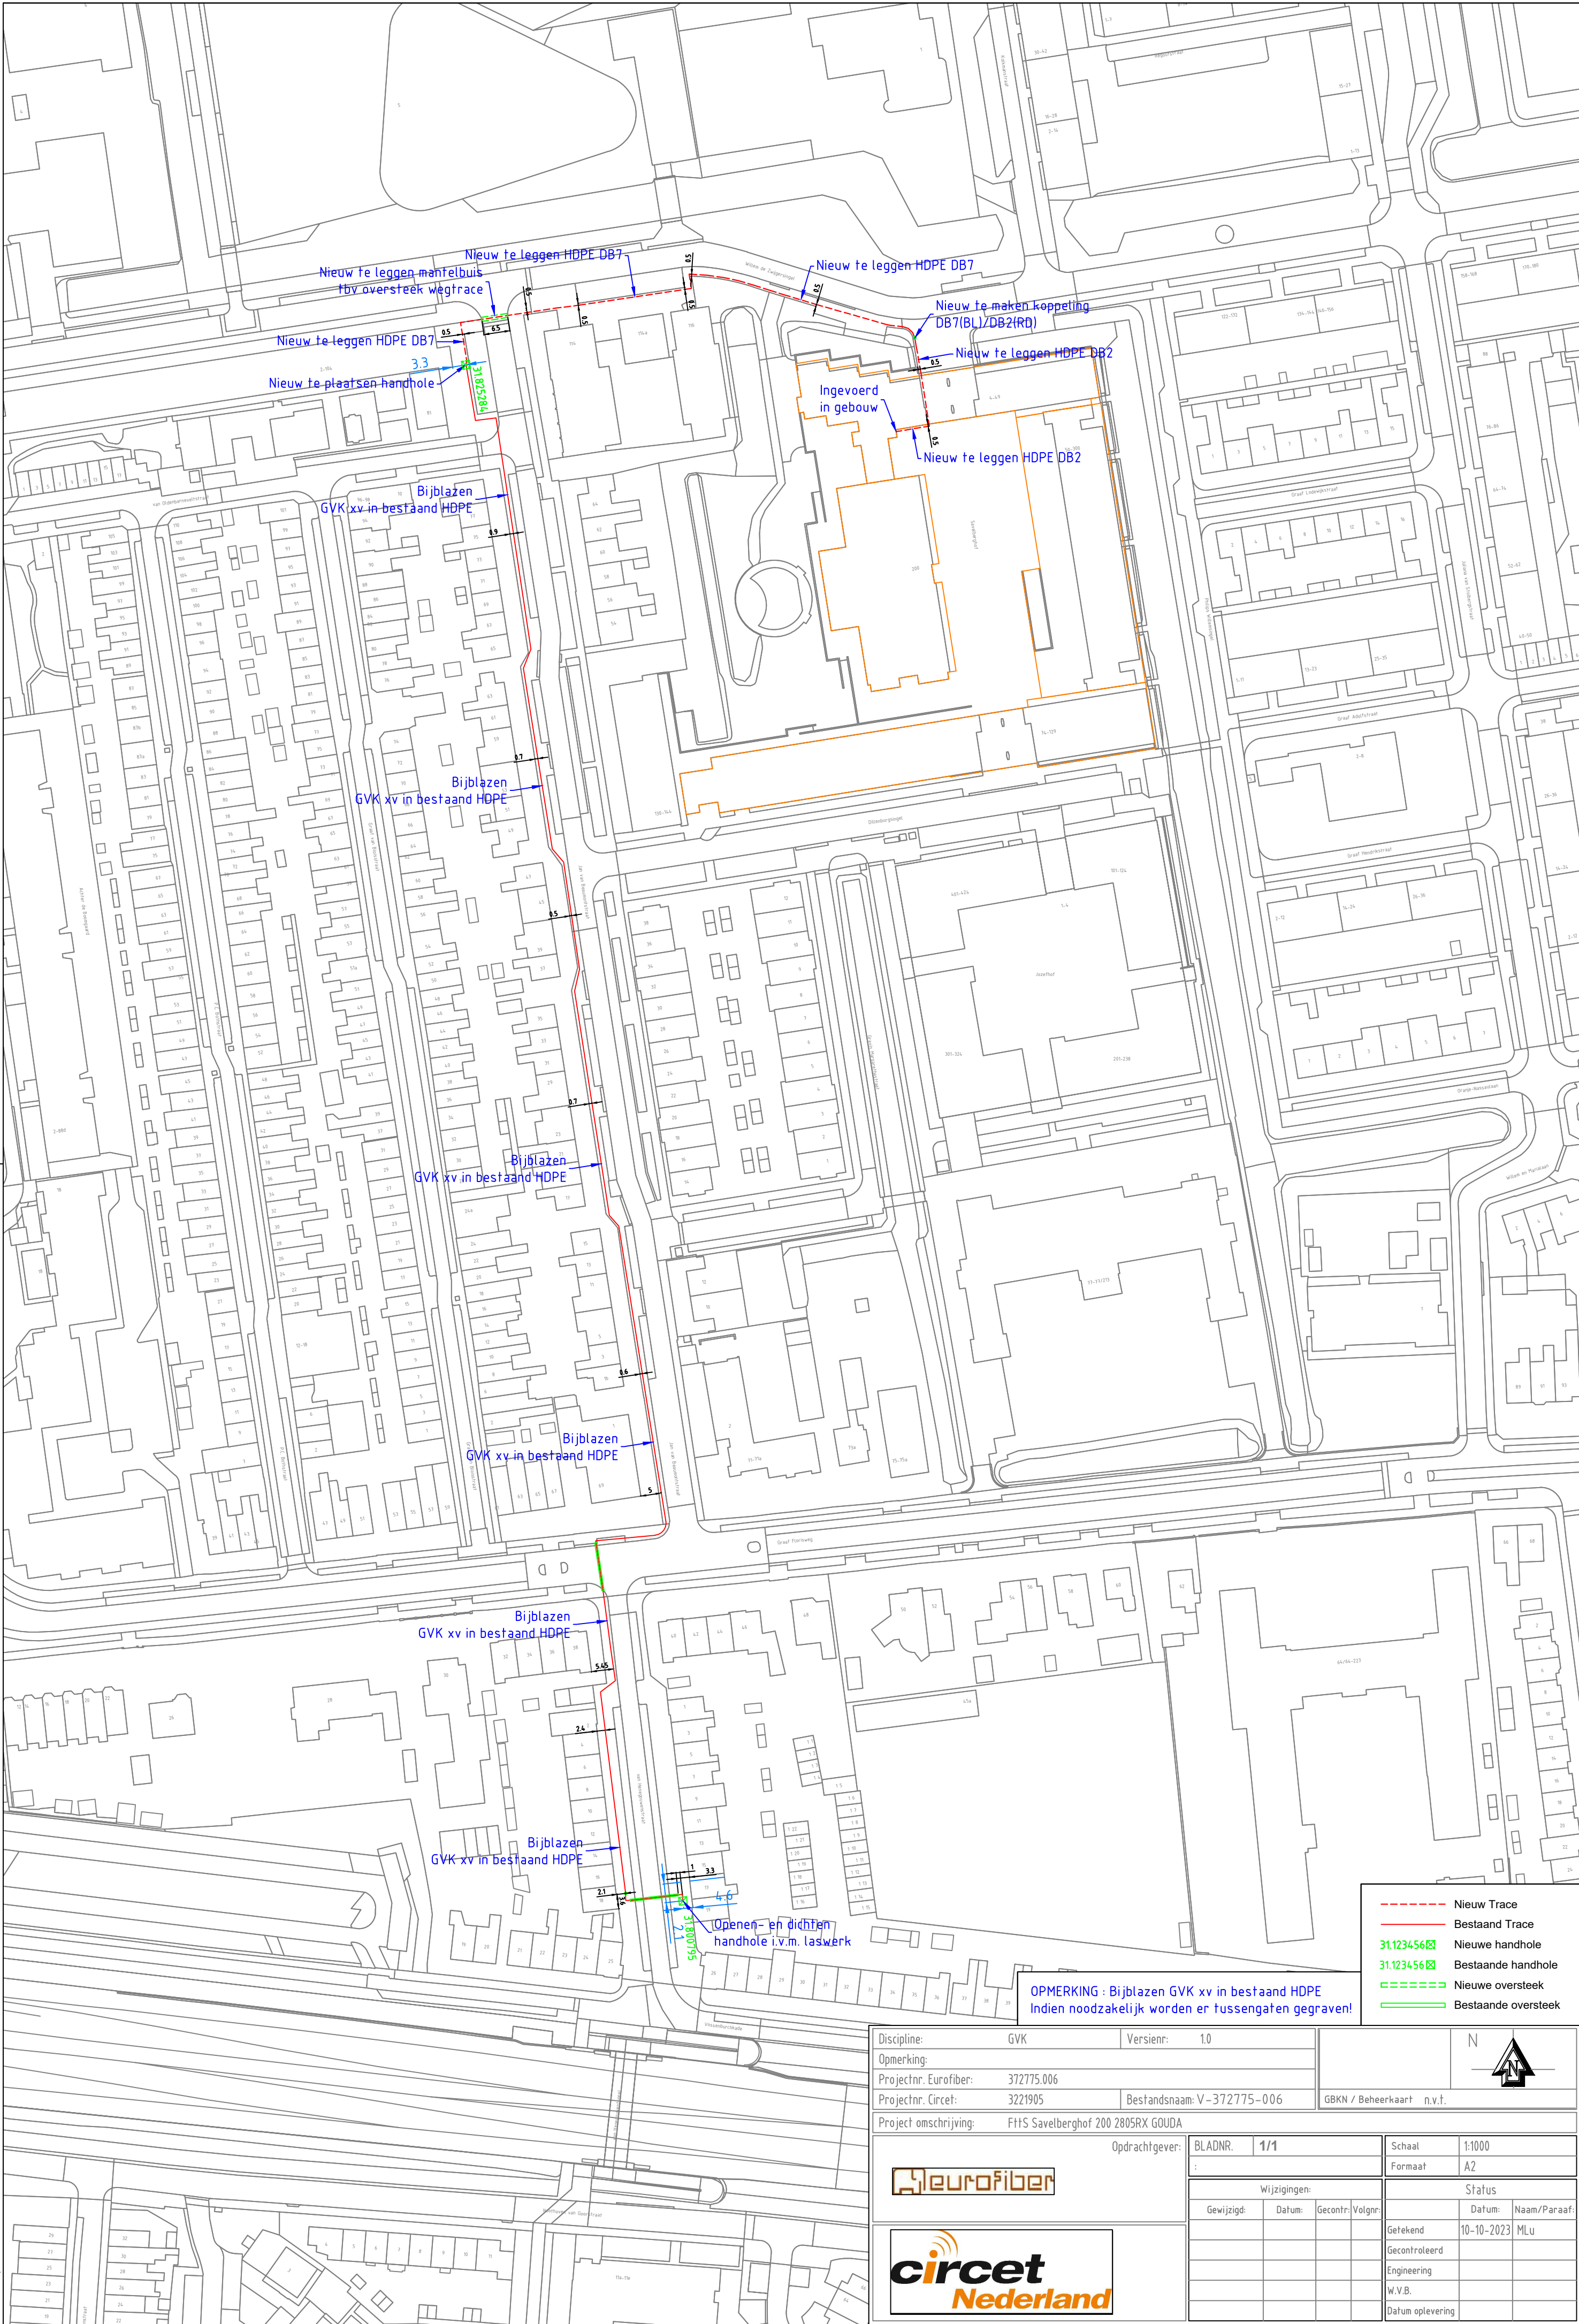

- Nieuw Trace
- Bestaand Trace
- 31.12345678 Nieuwe handhole
- 31.12345678 Bestaande handhole
- Nieuwe oversteek
- Bestaande oversteek

Discipline: GVK		Versienr: 1.0		N 	
Opmerking:					
Projectnr. Eurofiber: 372775.006		Projectnr. Circet: 3221905			
		Bestandsnaam: V-372775-006		GBKN / Beheerkaart n.v.t.	
Project omschrijving: FHS Savelberghof 200 2805RX GOUDA					
		Opdrachtgever:		BLADNR. 1/1	
				Schaal 1:1000	
				Formaat A2	
				Status	
				Getekend 10-10-2023 MLu	
				Gecontroleerd	
				Engineering	
				W.V.B.	
				Datum oplevering	