

Aan de bewoners van:

referentie 3221930 - 00012112.SID000151404 FttW Donkvaart 11-A- 4811MB Breda

betreft Bewonersbrief

bijlagen Folder + tracétekening

Geachte heer, mevrouw,

Graag informeren wij u dat in **week 48** bij uw straat/buurt werkzaamheden uitgevoerd gaan worden voor het aansluiten van het adres **Donkvaart 11-A**. In opdracht van legt Circet de hoofdinfrastructuur glasvezelverbindingen aan. legt glasvezelverbindingen aan voor de zakelijke markt en legt geen huisaansluitingen aan bij particulieren. Alle werkzaamheden zullen plaatsvinden in openbare gronden.

In de bijgevoegde folder treft u meer informatie over de aanleg van dergelijke glasvezelverbindingen. Verder vindt u de tracétekening in de bijlage.

Omdat wij een geul moeten graven in het trottoir of in de rijweg kunnen er ongemakken ontstaan, bij voorbaat onze excuses daarvoor. Zo is het mogelijk dat u uw auto tijdelijk op een andere plaats moet parkeren. In dat geval staat dit duidelijk op straat aangegeven. Er zal voor uw woning worden langs gegraven en dit zal dezelfde dag nog verdicht zijn, houd hierbij rekening met 1 a 2 dagen overlast voor uw woning.

Het is mogelijk dat er op een andere datum nog enige kleine werkzaamheden moeten plaatsvinden. Daar zult u weinig van merken.

Natuurlijk doen we ons uiterste best om eventuele overlast zo veel mogelijk te beperken.

Voor vragen kunt u contact opnemen met **Andy Thijm**: +31610087972, op werkdagen bereikbaar tussen 08:00 en 17:00.

Met vriendelijke groet,
Circet Nederland BV

Circet Nederland BV

Wiltonstraat 16
3905 KW Veenendaal
Postbus 261
3900 AG Veenendaal
Nederland

T +31 (0)88 181 82 00
F +31 (0)88 181 82 01

Bijlagen:


- *Tracétekening*
- *Folder Eurofiber*

 Opdrachtgeverlogo

Nieuws
VAN DE BOUW



SAMEN OP DE HOOGTE

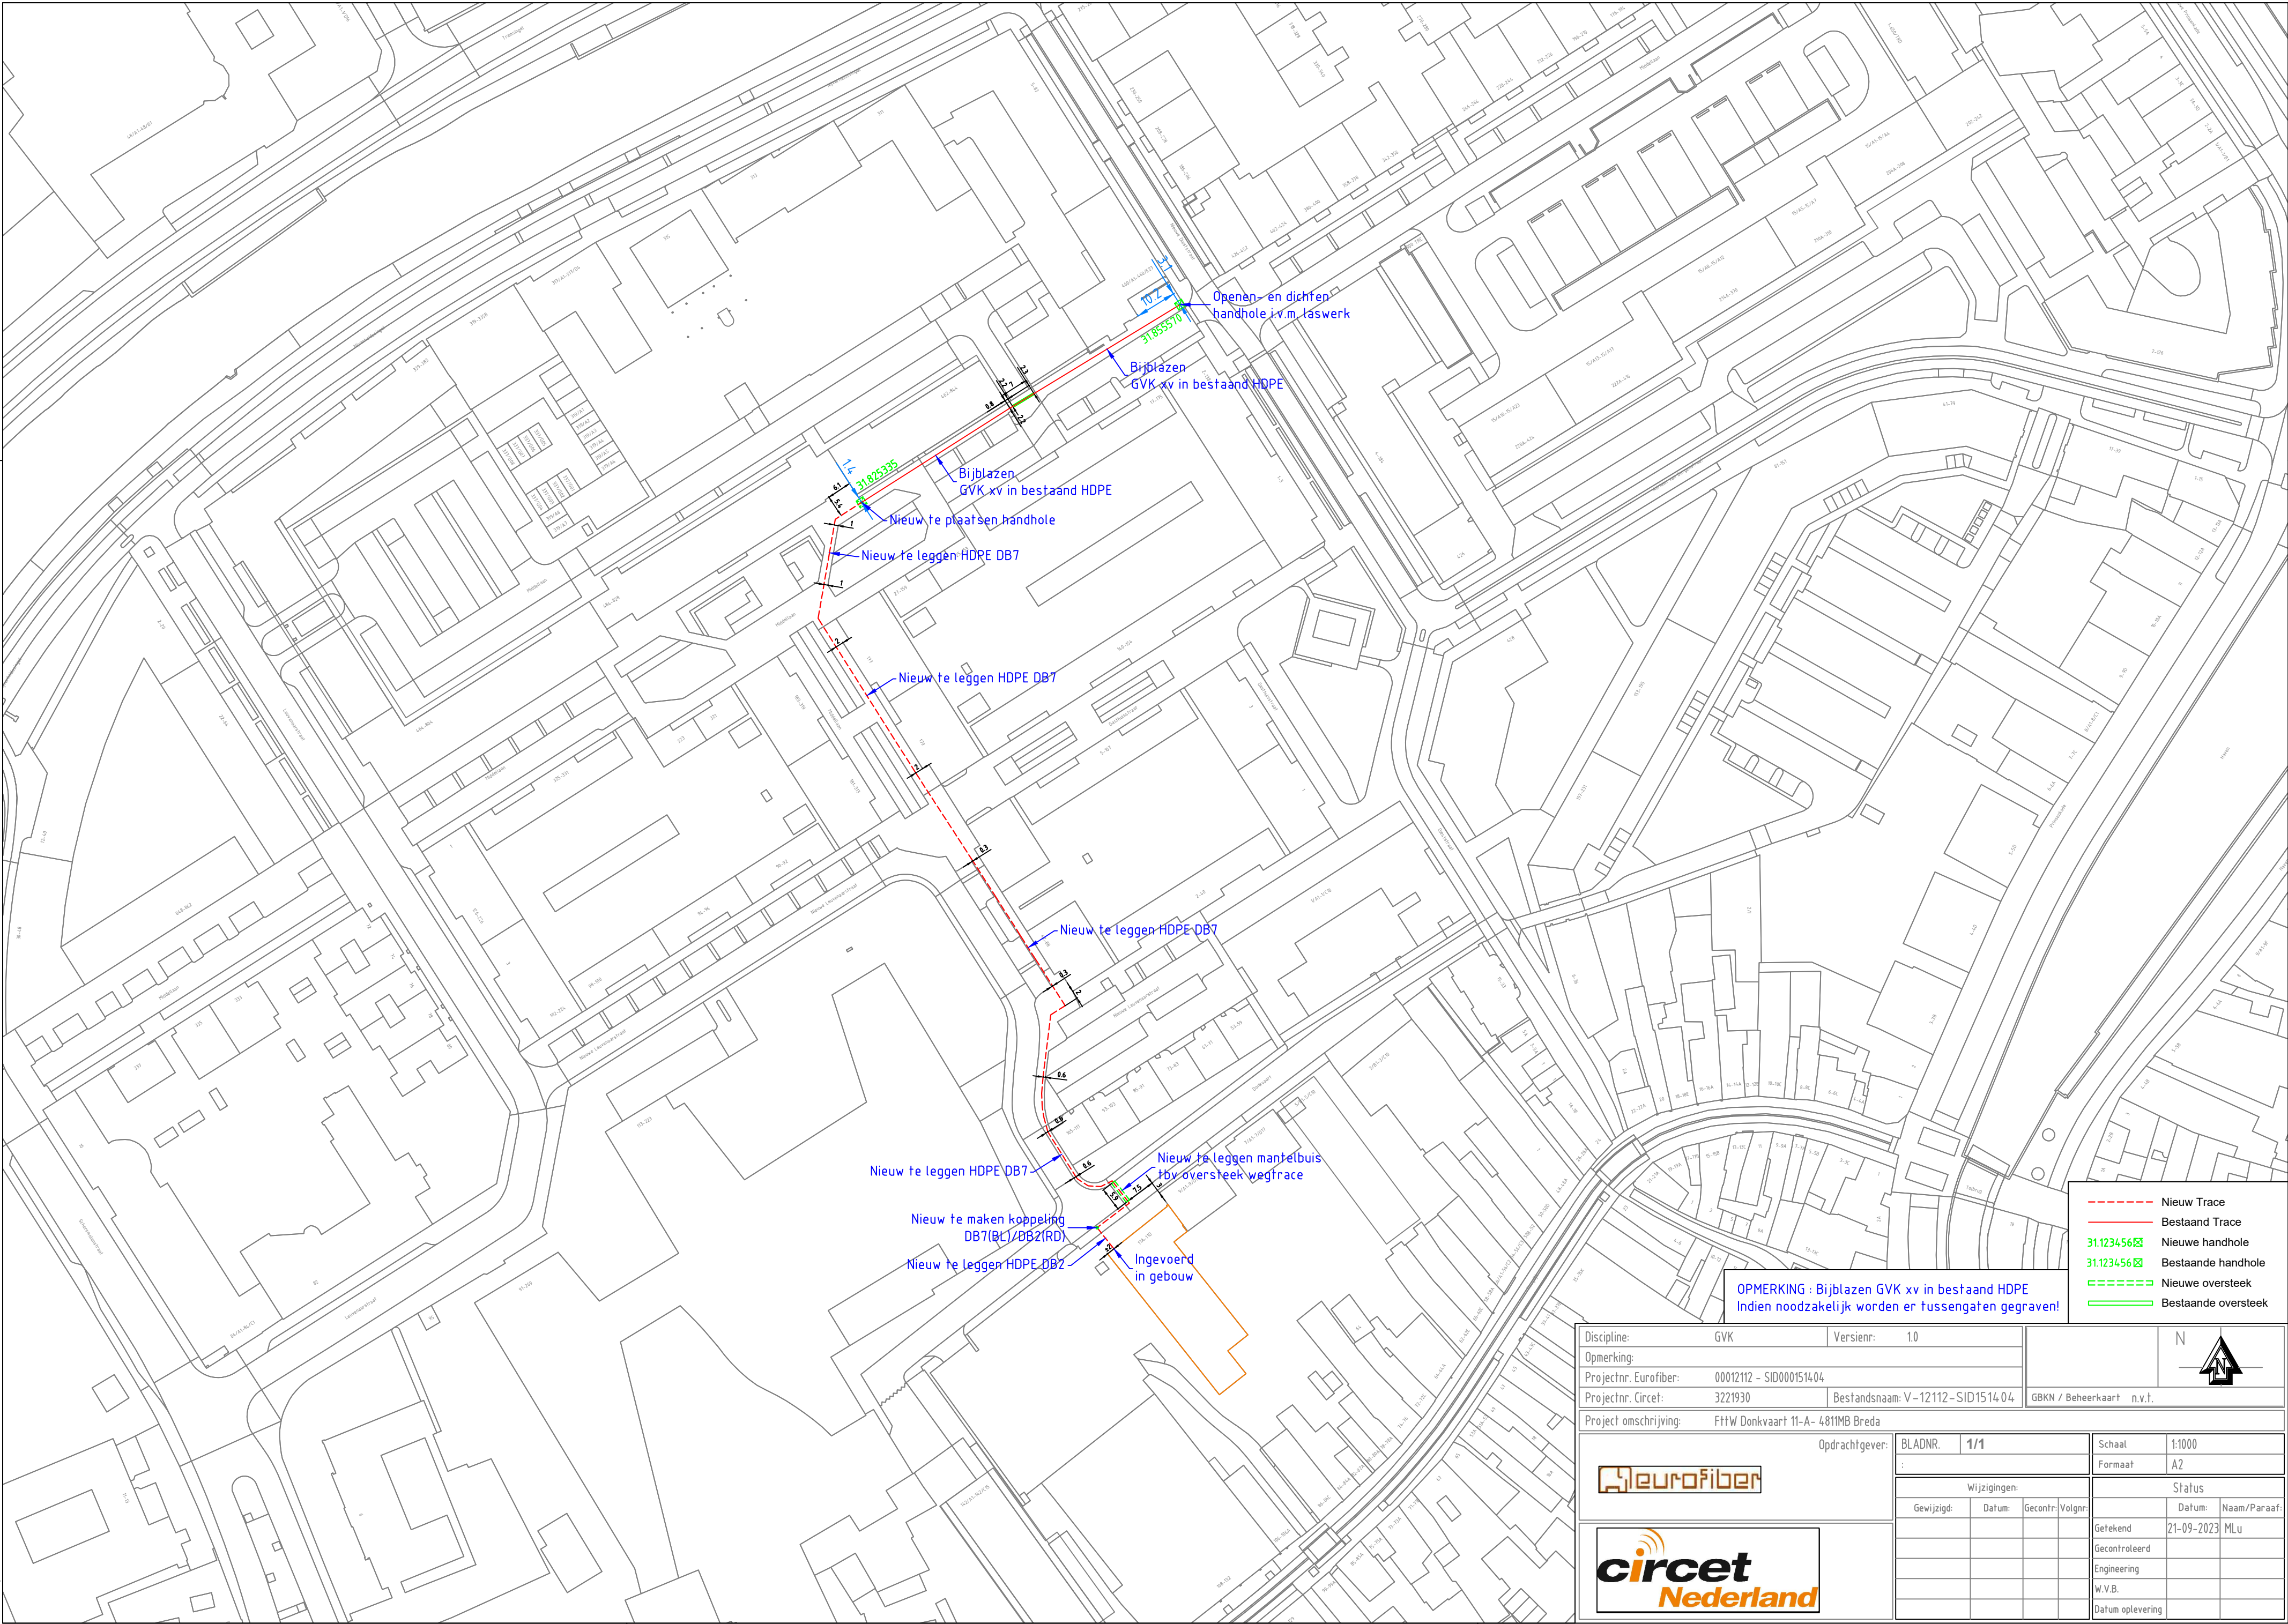

- Nieuw Trace
- Bestaand Trace
- 31.123456 Nieuwe handhole
- 31.123456 Bestaande handhole
- ===== Nieuwe oversteek
- ===== Bestaande oversteek

OPMERKING : Bijblazen GVK xv in bestaand HDPE
Indien noodzakelijk worden er tussengaten gegraven!

Discipline:	GVK	Versienr:	1.0	
Opmerking:				
Projectnr. Eurofiber:	00012112 - SID000151404			
Projectnr. Circet:	3221930	Bestandsnaam: V-12112-SID1514.04	GBKN / Beheerkaart n.v.t.	
Project omschrijving: FHW Donkvaart 11-A- 4811MB Breda				
Opdrachtgever:		BLADNR.	1/1	Schaal: 1:1000
				Formaat: A2
Wijzigingen:				Status
Gewijzigd:	Datum:	Gecontr:	Volgnr:	Datum:
				Naam/Paraaf:
				Getekend: 21-09-2023 MLU
				Gecontroleerd
				Engineering
				W.V.B.
				Datum oplevering