

Aan de bewoners van:

referentie 3221560 - 368708.003 FttR Route 2 - Rotterdam Airportplein 60 3045AP ROTTERDAM

betreft Bewonersbrief

bijlagen Folder + tracétekening

Geachte heer, mevrouw,

Graag informeren wij u dat in **week 8** bij uw straat/buurt werkzaamheden uitgevoerd gaan worden voor het aansluiten van het adres **Rotterdam Airportplein 60**. In opdracht van Eurofiber legt Circet de hoofdinfrastructuur glasvezelverbindingen aan. Eurofiber legt glasvezelverbindingen aan voor de zakelijke markt en legt geen huisaansluitingen aan bij particulieren. Alle werkzaamheden zullen plaatsvinden in openbare gronden.

In de bijgevoegde folder treft u meer informatie over de aanleg van dergelijke glasvezelverbindingen. Verder vindt u de tracétekening in de bijlage.

Omdat wij een geul moeten graven in het trottoir of in de rijweg kunnen er ongemakken ontstaan, bij voorbaat onze excuses daarvoor. Zo is het mogelijk dat u uw auto tijdelijk op een andere plaats moet parkeren. In dat geval staat dit duidelijk op straat aangegeven. Er zal in nabijheid van uw woning worden gegraven en dit zal dezelfde dag gedicht worden. Houd hierbij rekening met 1 a 2 dagen overlast in uw omgeving.

Het is mogelijk dat er op een andere datum nog enige kleine werkzaamheden moeten plaatsvinden. Daar zult u weinig van merken.

Natuurlijk doen we ons uiterste best om eventuele overlast zo veel mogelijk te beperken.

Voor vragen kunt u contact opnemen met **Murat Kosedag**: +31651865311, op werkdagen bereikbaar tussen 08:00 en 17:00.

Met vriendelijke groet,

Circet Nederland BV

Circet Nederland BV

Wiltonstraat 16
3905 KW Veenendaal
Postbus 261
3900 AG Veenendaal
Nederland


Bijlagen:

- *Tracétekening*
- *Folder Eurofiber*

T +31 (0)88 181 82 00
F +31 (0)88 181 82 01



Locatie: \\topo01\c:\projects\gb\gb\44\circuitplan_368708_003\gb\route\route_2 - hofstede Airportplein 60 304SAP ROTTERDAM\12 - tekening\368708_003.dwg
Projectnummer: 368708_003
Projectnaam: 368708_003
Projectomschrijving: FHR Route 2 - Rotterdam Airportplein 60 304SAP ROTTERDAM
Projectomschrijving: FHR Route 2 - Rotterdam Airportplein 60 304SAP ROTTERDAM

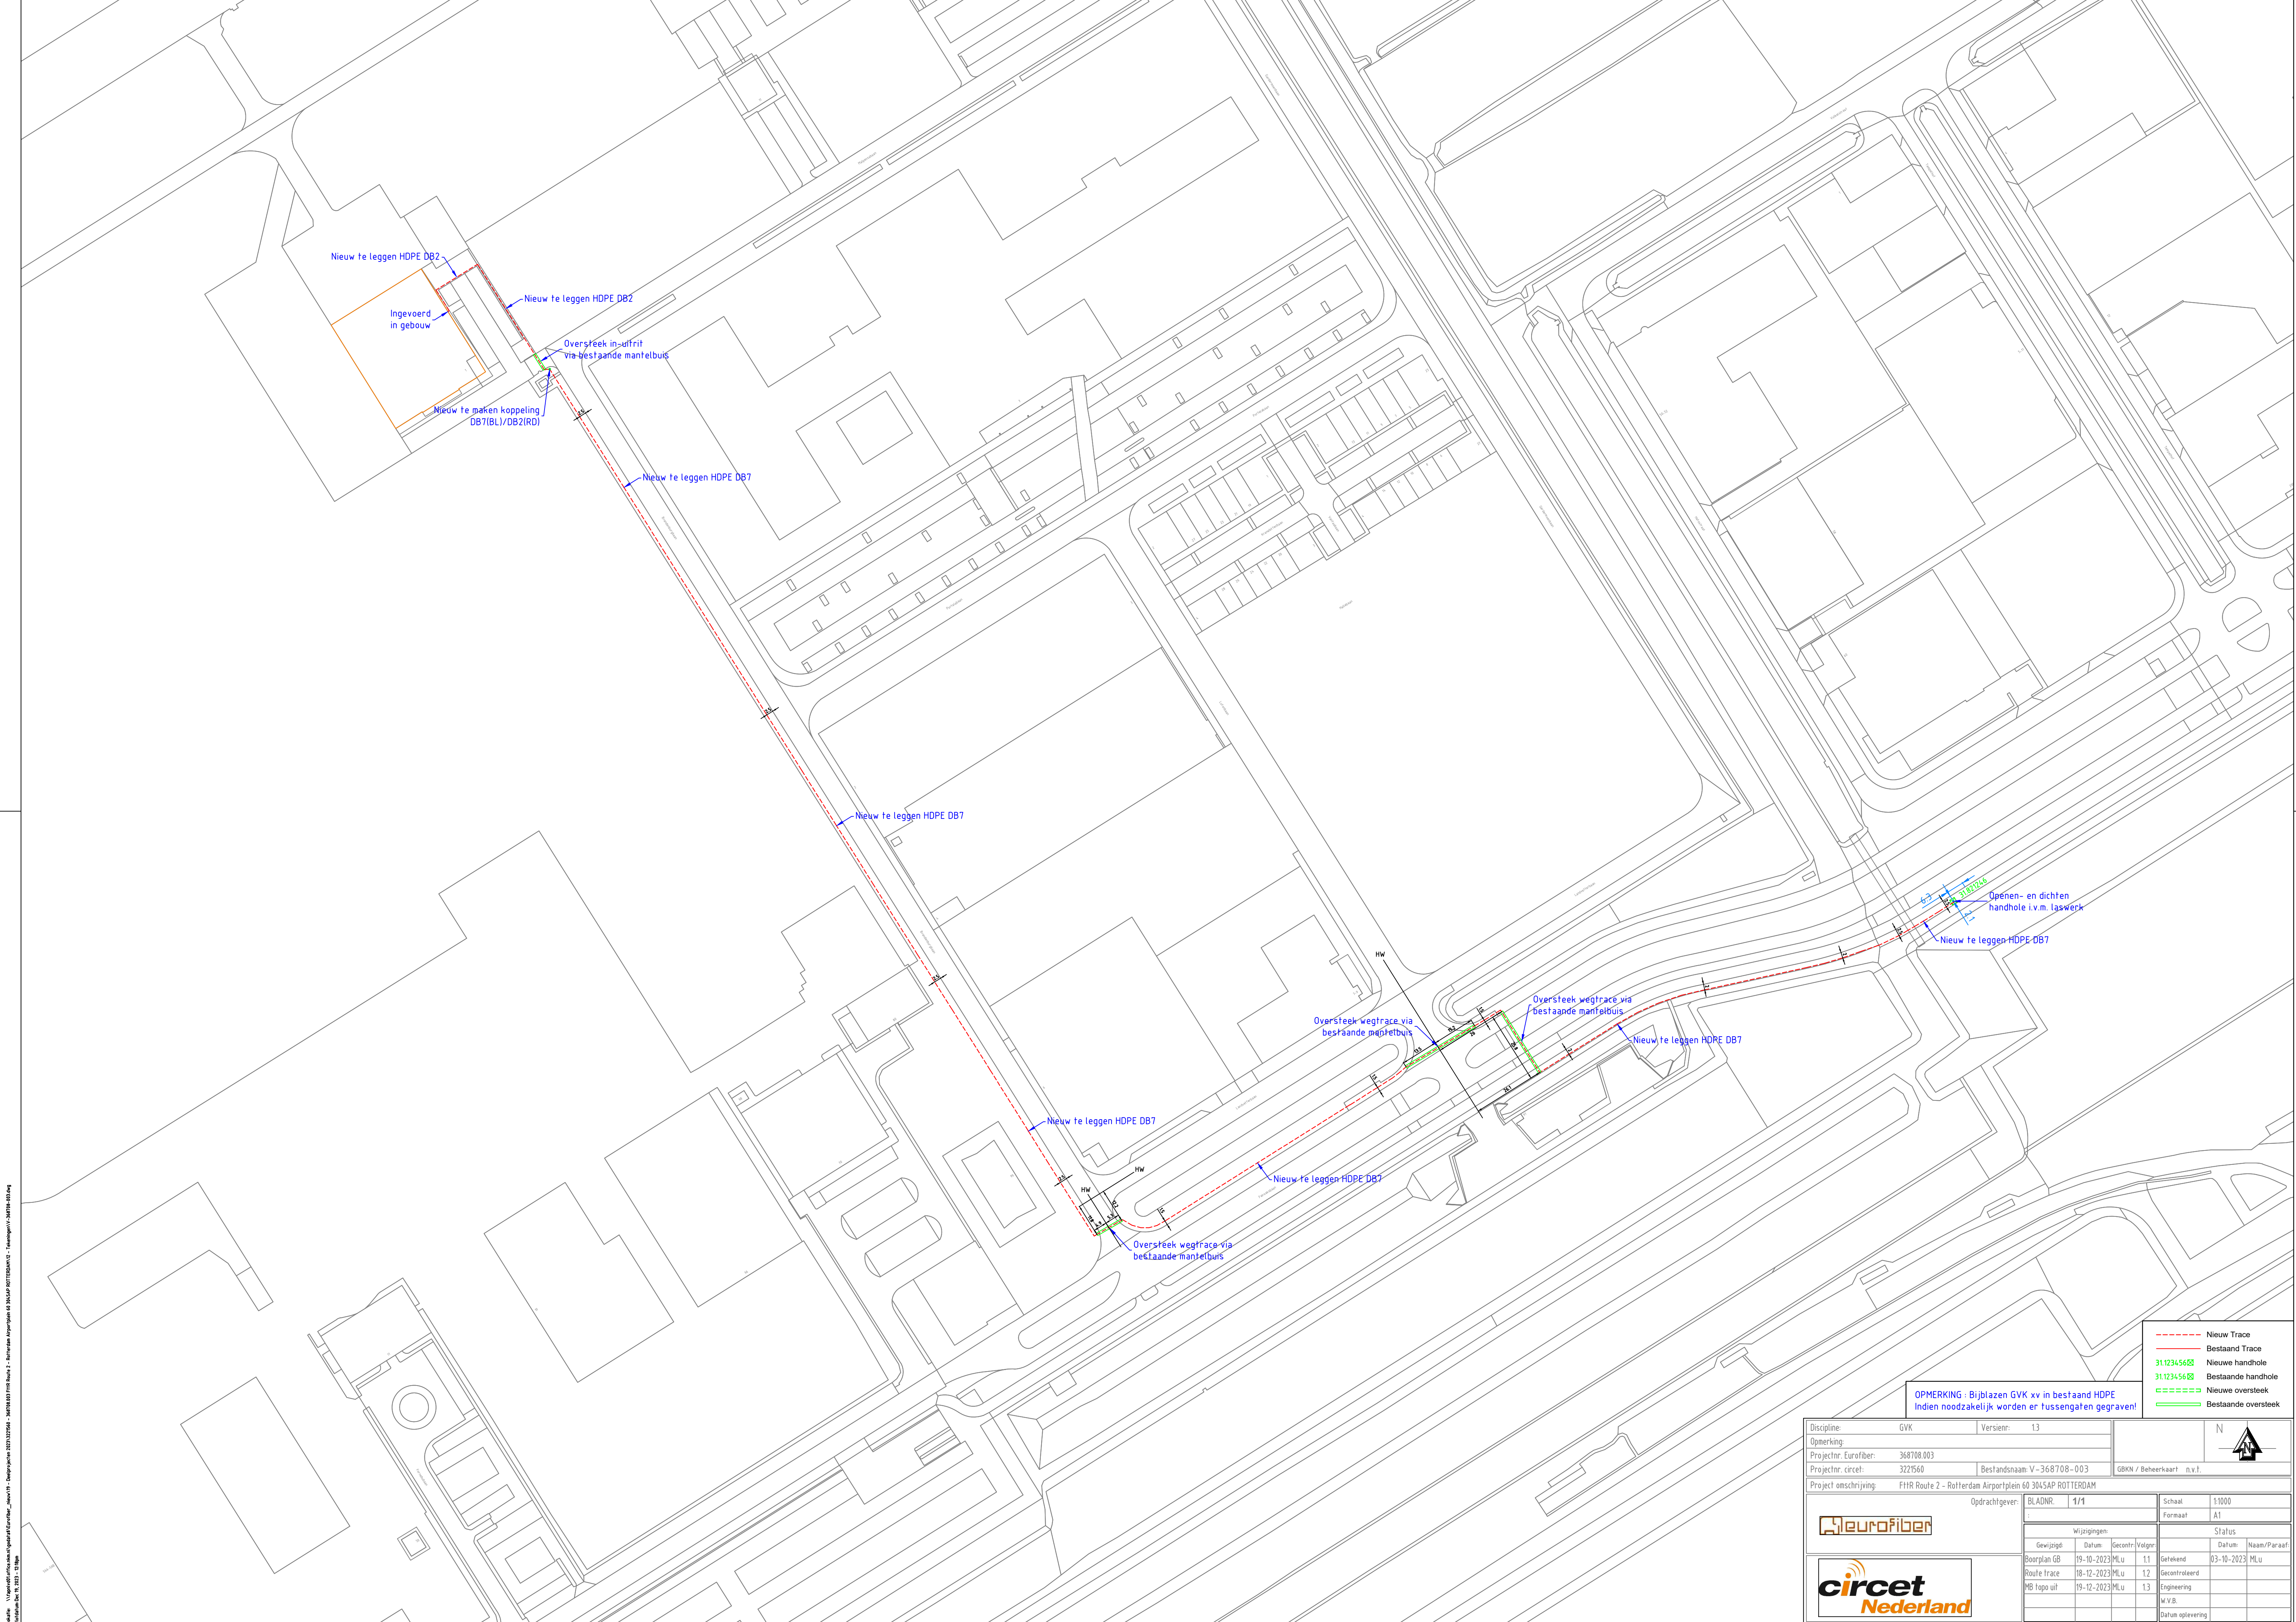

OPMERKING: Bijblazen GVK xv in bestaand HDPE
Indien noodzakelijk worden er tussengaten gegraven!

- Nieuw Trace
- Bestaand Trace
- 31.1234.56 Nieuwe handhole
- 31.1234.56 Bestaande handhole
- Bestaande oversteek
- Nieuwe oversteek

Discipline: GVK	Versie: 1.3	Schale: 1:1000	
Opmerking:		Formaat: A1	
Projectnr. Eurofiber: 368708.003	Bestandsnaam: V-368708-003	GBKN / Beheerkaart: n.v.t.	
Projectnr. circe: 322560			
Project omschrijving: FHR Route 2 - Rotterdam Airportplein 60 304SAP ROTTERDAM			
Opdrachtgever:		BLADNR: 1/1	
Eurofiber		Status	
Gewijzigd:	Datum: 19-10-2023	Gecont: MLu	Volg: 11
Boorplan GB	18-12-2023	MLu	12
Route trace	19-12-2023	MLu	13
MB topo uit	19-12-2023	MLu	13
W.V.B.		Datum oplevering:	

