

Aan de bewoners van:

referentie 3221908 - 372775.001 FttS Fluwelensingel 110 2806CH Gouda

betreft Bewonersbrief

bijlagen Folder + tracétekening

Geachte heer, mevrouw,

Graag informeren wij u dat in **week 45** bij uw straat/buurt werkzaamheden uitgevoerd gaan worden voor het aansluiten van het adres **Fluwelensingel 110**. In opdracht van Eurofiber legt Circet de hoofdinfrastructuur glasvezelverbindingen aan. Eurofiber legt glasvezelverbindingen aan voor de zakelijke markt en legt geen huisaansluitingen aan bij particulieren. Alle werkzaamheden zullen plaatsvinden in openbare gronden.

In de bijgevoegde folder treft u meer informatie over de aanleg van dergelijke glasvezelverbindingen. Verder vindt u de tracétekening in de bijlage.

Omdat wij een geul moeten graven in het trottoir of in de rijweg kunnen er ongemakken ontstaan, bij voorbaat onze excuses daarvoor. Zo is het mogelijk dat u uw auto tijdelijk op een andere plaats moet parkeren. In dat geval staat dit duidelijk op straat aangegeven. Er zal voor uw woning worden langs gegraven en dit zal dezelfde dag nog verdicht zijn, houd hierbij rekening met 1 a 2 dagen overlast voor uw woning.

Het is mogelijk dat er op een andere datum nog enige kleine werkzaamheden moeten plaatsvinden. Daar zult u weinig van merken.

Natuurlijk doen we ons uiterste best om eventuele overlast zo veel mogelijk te beperken.

Voor vragen kunt u contact opnemen met **Murat Kosedag**: +31651865311, op werkdagen bereikbaar tussen 08:00 en 17:00.

Met vriendelijke groet,

Circet Nederland BV

Circet Nederland BV

Wiltonstraat 16
3905 KW Veenendaal
Postbus 261
3900 AG Veenendaal
Nederland


T +31 (0)88 181 82 00

F +31 (0)88 181 82 01

Bijlagen:

- *Tracétekening*
- *Folder Eurofiber*



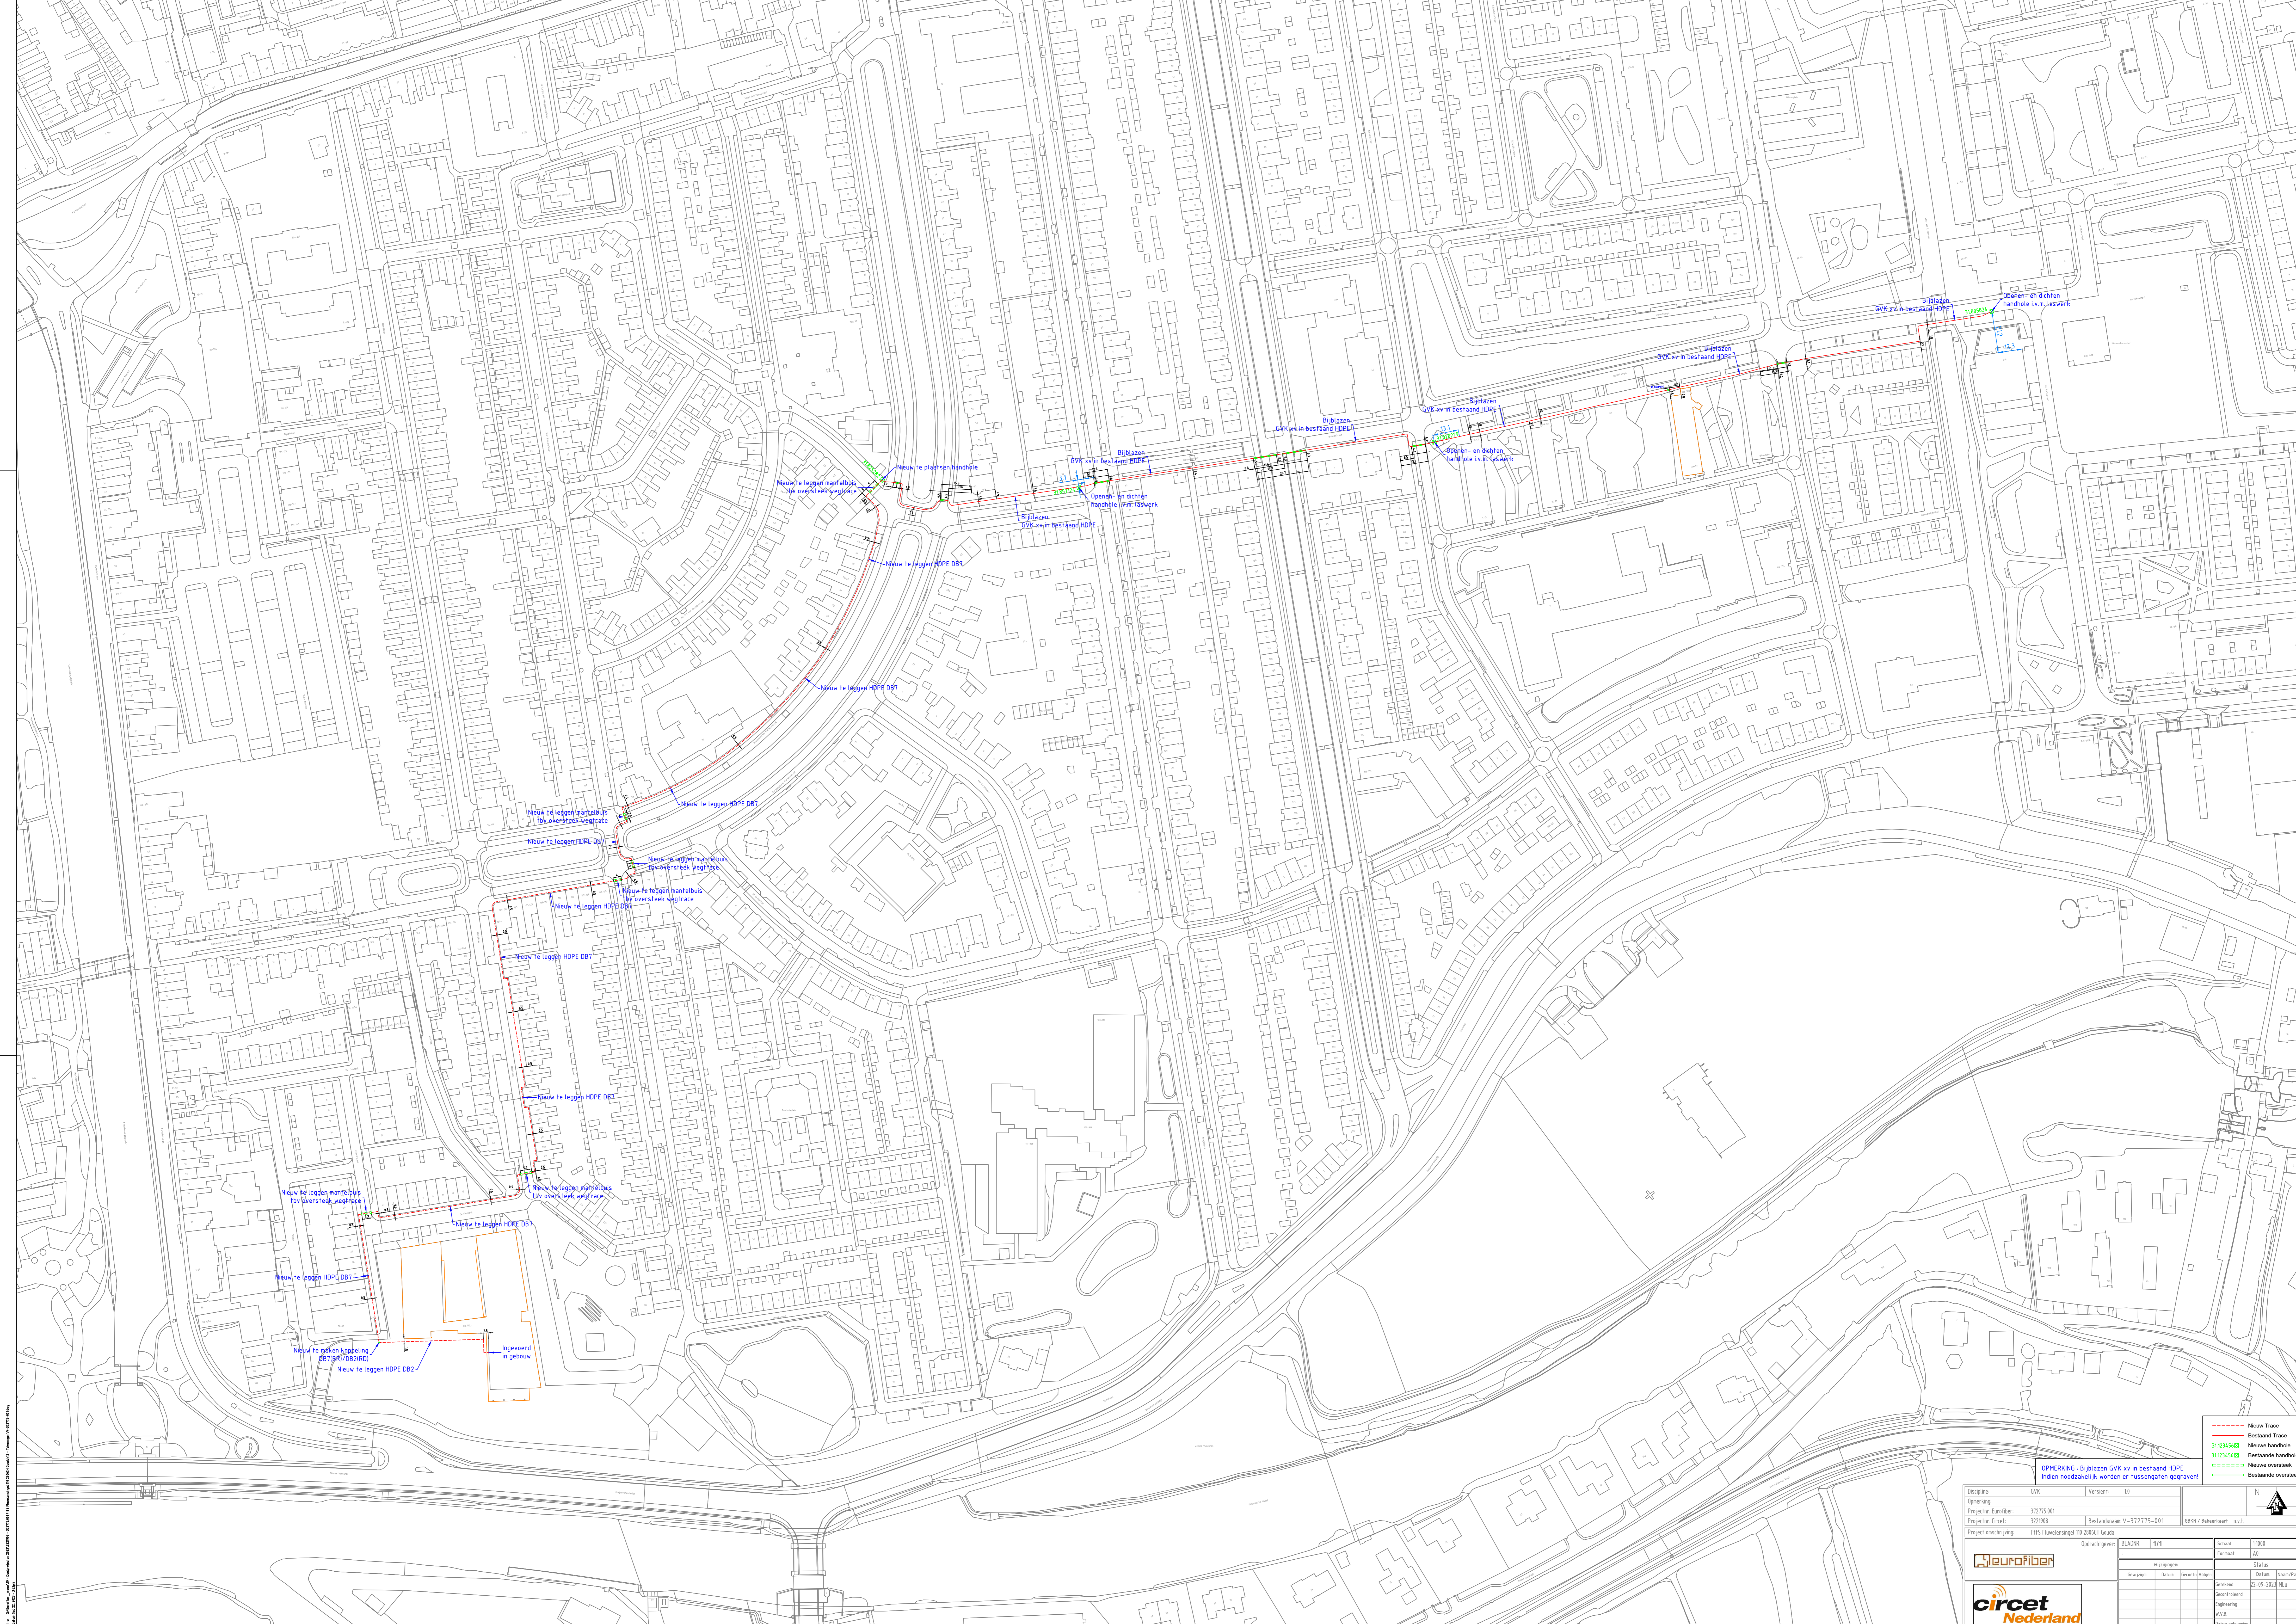

OPMERKING - Bijlazen GVK xx in bestaand HDPE indien noodzakelijk worden er tussengalen geplaatst

Discipline:	GVK	Versie:	03	N
Openings:	37275-001			
Projector: Eurofib:	322909	Bestandsnaam: V-37275-001	GVK / Betreft: n.v.t.	
Project: Groch:				
Project omschrijving:	FHS Fluisleengat 102 2004CH Gouda			

Opdrachtgever: BLACOR 1/1/1
 Schaal: 1:1000
 Formaat: A3

Eurofib		Vrijgeven		Schiedamschen dijk 101	
Gewest:	Stroom	Beheer/Verzorg:	Stroom	Naam/Parkeer:	
circuit Nederland		Datumbest.: 22-09-2023	PLU		
		Bevestigings:			
		Werk:			
		Datum oplevering:			