

Aan de bewoners van:

referentie 5221702 - 00168885 - 00045958-SID000882903 - Clara van Sparwoudestraat 104-DELFT

betreft Aankondiging projectstart

bijlagen Folder + tracétekening

Geachte heer, mevrouw,

Graag informeren wij u dat in **week 18 (di)** bij uw straat/buurt werkzaamheden uitgevoerd gaan worden voor het aansluiten van het adres **Clara van Sparwoudestraat 104**. In opdracht van Eurofiber legt Circet de hoofdinfrastructuur glasvezelverbindingen aan. Eurofiber legt glasvezelverbindingen aan voor de zakelijke markt en legt geen huisaansluitingen aan bij particulieren. Alle werkzaamheden zullen plaatsvinden in openbare gronden.

In de bijgevoegde folder treft u meer informatie over de aanleg van dergelijke glasvezelverbindingen. Verder vindt u de tracétekening in de bijlage. Omdat wij een geul moeten graven in het trottoir of in de rijweg kunnen er ongemakken ontstaan, bij voorbaat onze excuses daarvoor. Zo is het mogelijk dat u uw auto tijdelijk op een andere plaats moet parkeren. In dat geval staat dit duidelijk op straat aangegeven. Er zal in nabijheid van uw woning worden gegraven en dit zal dezelfde dag gedicht worden. Houd hierbij rekening met 1 a 2 dagen overlast in uw omgeving.

Het is mogelijk dat er op een andere datum nog enige kleine werkzaamheden moeten plaatsvinden. Daar zult u weinig van merken. Natuurlijk doen we ons uiterste best om eventuele overlast zo veel mogelijk te beperken.

Heeft u vragen? U kunt ze stellen of meldingen maken via de QR-code op deze brief. Scan de QR-code voor:

- Het aanmelden voor **digitale updates**. Zo bent u altijd op de hoogte van bijvoorbeeld tussentijdse wijzigingen van de werkzaamheden, bijvoorbeeld door weersomstandigheden.
- Het stellen van **vragen** of het maken van een **melding**. Is er bijvoorbeeld of onveilige situatie of heeft u vragen over de bereikbaarheid? Laat het ons weten!

Circet Nederland BV

Wiltonstraat 16
3905 KW Veenendaal
Postbus 261
3900 AG Veenendaal
Nederland

T +31 (0)88 181 82 00
F +31 (0)88 181 82 01


Voor vragen of suggesties kunt u uiteraard ook altijd contact opnemen met Murat Kosedag: +31651865311, op werkdagen bereikbaar tussen 08:00 en 17:00.

Met vriendelijke groet,
Circet Nederland BV

Bijlagen:

- Tracétekening
- Folder Eurofiber



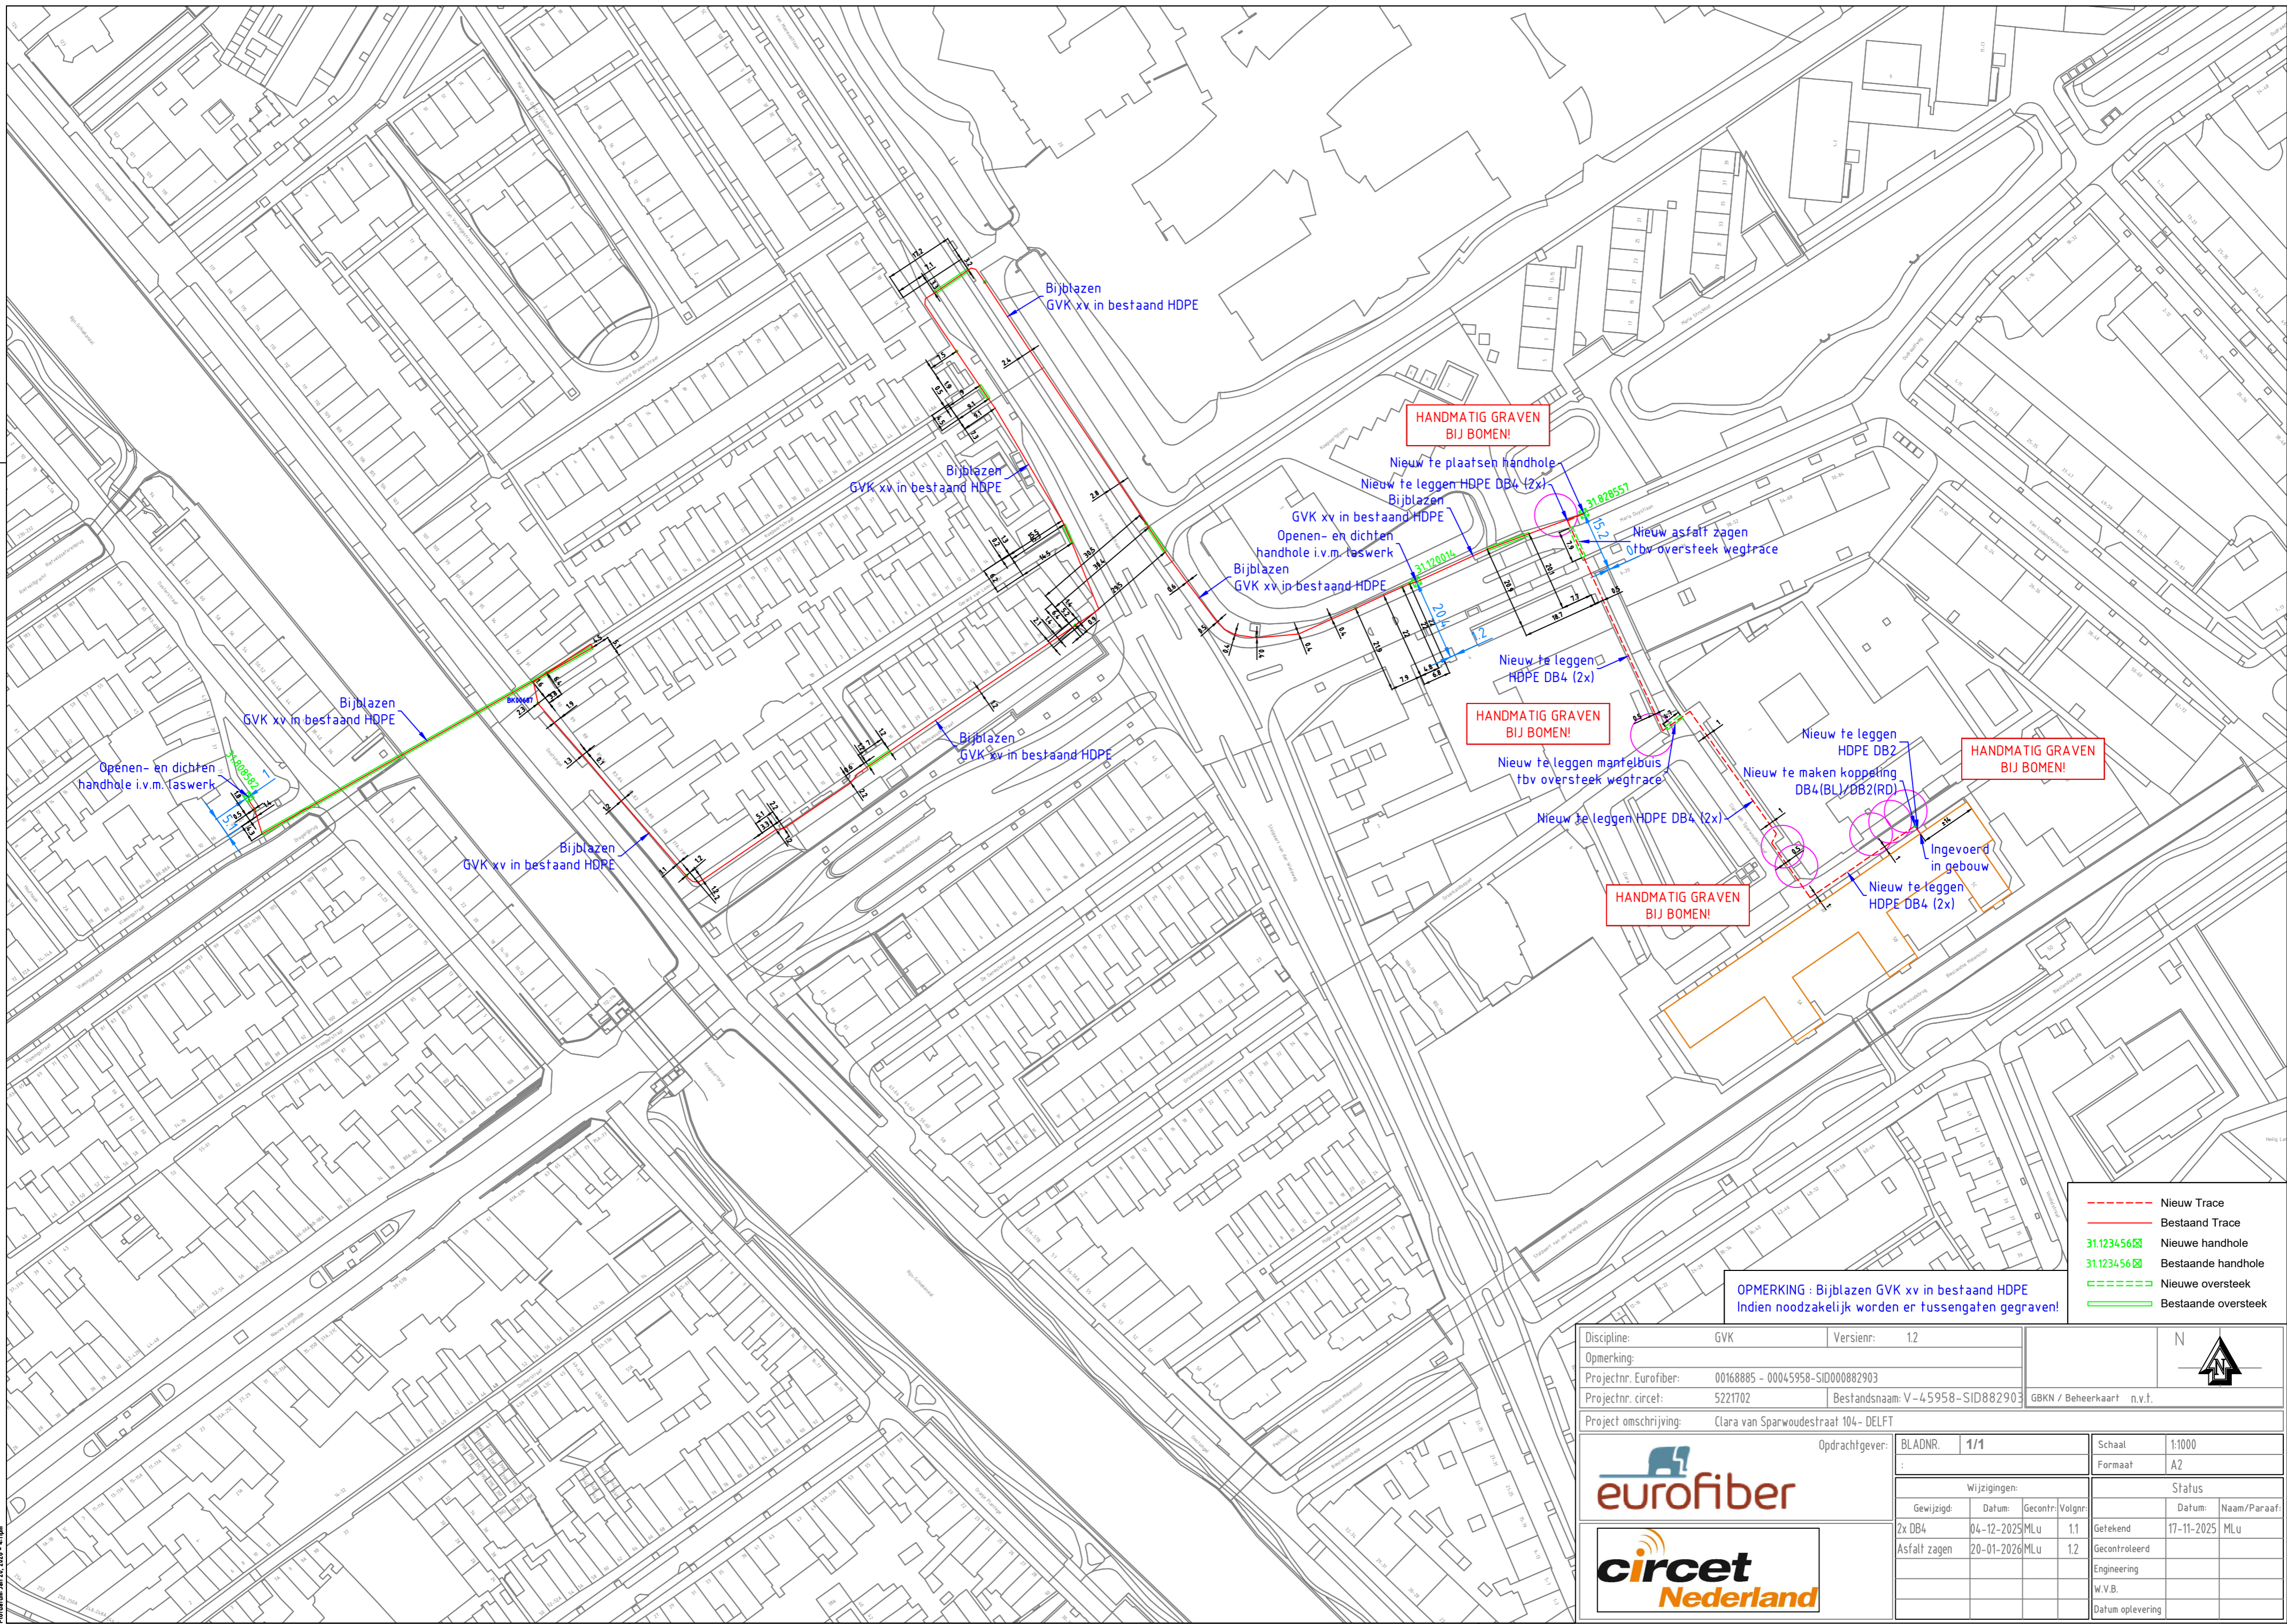

**OPMERKING : Bijblazen GVK xv in bestaand HDPE
Indien noodzakelijk worden er tussengaten gegraven!**

- Nieuw Trace
- Bestaand Trace
- 31.1234567 Nieuwe handhole
- 31.1234568 Bestaande handhole
- Nieuwe oversteek
- Bestaande oversteek

Discipline: GVK		Versiennr: 12		N ▲	
Opmerking:					
Projectnr. Eurofiber: 00168885 - 00045958-SID00882903		GBKN / Beheerkaart n.v.t.			
Projectnr. circet: 5221702		Bestandsnaam: V-45958-SID882903			
Project omschrijving: Clara van Sparwoudestraat 104 - DELFT					
 		Opdrachtgever: BLADNR. 1/1		Schaal: 1:1000 Formaat: A2	
Wijzigingen:				Status	
Gewijzigd:	Datum:	Gecontr:	Volgnr:	Getekend:	Datum/Paraaf:
2x DB4	04-12-2025	MLu	1.1	Getekend	17-11-2025 MLu
Asfalt zagen	20-01-2026	MLu	1.2	Gecontroleerd	
				w.v.b.	
				Datum oplevering	