

Aan de bewoners van:

referentie 4221687 - 00029169.SID000503907 FttW Zonnedaauw 11- 9202PE DRACHTEN
betreft Aankondiging projectstart
bijlagen Folder + tracétekening

Geachte heer, mevrouw,

Graag informeren wij u dat in **week 43** bij uw straat/buurt werkzaamheden uitgevoerd gaan worden voor het aansluiten van het adres **Zonnedaauw 11**. In opdracht van Eurofiber legt Circet de hoofdinfrastructuur glasvezelverbindingen aan. Eurofiber legt glasvezelverbindingen aan voor de zakelijke markt en legt geen huisaansluitingen aan bij particulieren. Alle werkzaamheden zullen plaatsvinden in openbare gronden.

In de bijgevoegde folder treft u meer informatie over de aanleg van dergelijke glasvezelverbindingen. Verder vindt u de tracétekening in de bijlage. Omdat wij een geul moeten graven in het trottoir of in de rijweg kunnen er ongemakken ontstaan, bij voorbaat onze excuses daarvoor. Zo is het mogelijk dat u uw auto tijdelijk op een andere plaats moet parkeren. In dat geval staat dit duidelijk op straat aangegeven. Er zal in nabijheid van uw woning worden gegraven en dit zal dezelfde dag gedicht worden. Houd hierbij rekening met 1 a 2 dagen overlast in uw omgeving.

Het is mogelijk dat er op een andere datum nog enige kleine werkzaamheden moeten plaatsvinden. Daar zult u weinig van merken. Natuurlijk doen we ons uiterste best om eventuele overlast zo veel mogelijk te beperken.

Heeft u vragen? U kunt ze stellen of meldingen maken via de QR-code op deze brief. Scan de QR-code voor:

- Het aanmelden voor **digitale updates**. Zo bent u altijd op de hoogte van bijvoorbeeld tussentijdse wijzigingen van de werkzaamheden, bijvoorbeeld door weersomstandigheden.
- Het stellen van **vragen** of het maken van een **melding**. Is er bijvoorbeeld of onveilige situatie of heeft u vragen over de bereikbaarheid? Laat het ons weten!

Circet Nederland BV

Wiltonstraat 16
3905 KW Veenendaal
Postbus 261
3900 AG Veenendaal
Nederland

T +31 (0)88 181 82 00
F +31 (0)88 181 82 01

Voor vragen of suggesties kunt u uiteraard ook altijd contact opnemen met Mika Bos: +31657475115, op werkdagen bereikbaar tussen 08:00 en 17:00.


Met vriendelijke groet,
Circet Nederland BV

Bijlagen:

- Tracétekening
- Folder Eurofiber



Lokaal: \\verniedt\office\plan\opdracht\Eurofiber_nieuw19 - Designprojecten 2024\221687 - 00029169-5000503907 FHW Zonnedaaw 11- 9202PE DRACHTEN\12 - Teekingen\V-29169-5003907.dwg
Plotdatum: Sep 12, 2024 - 13:39m

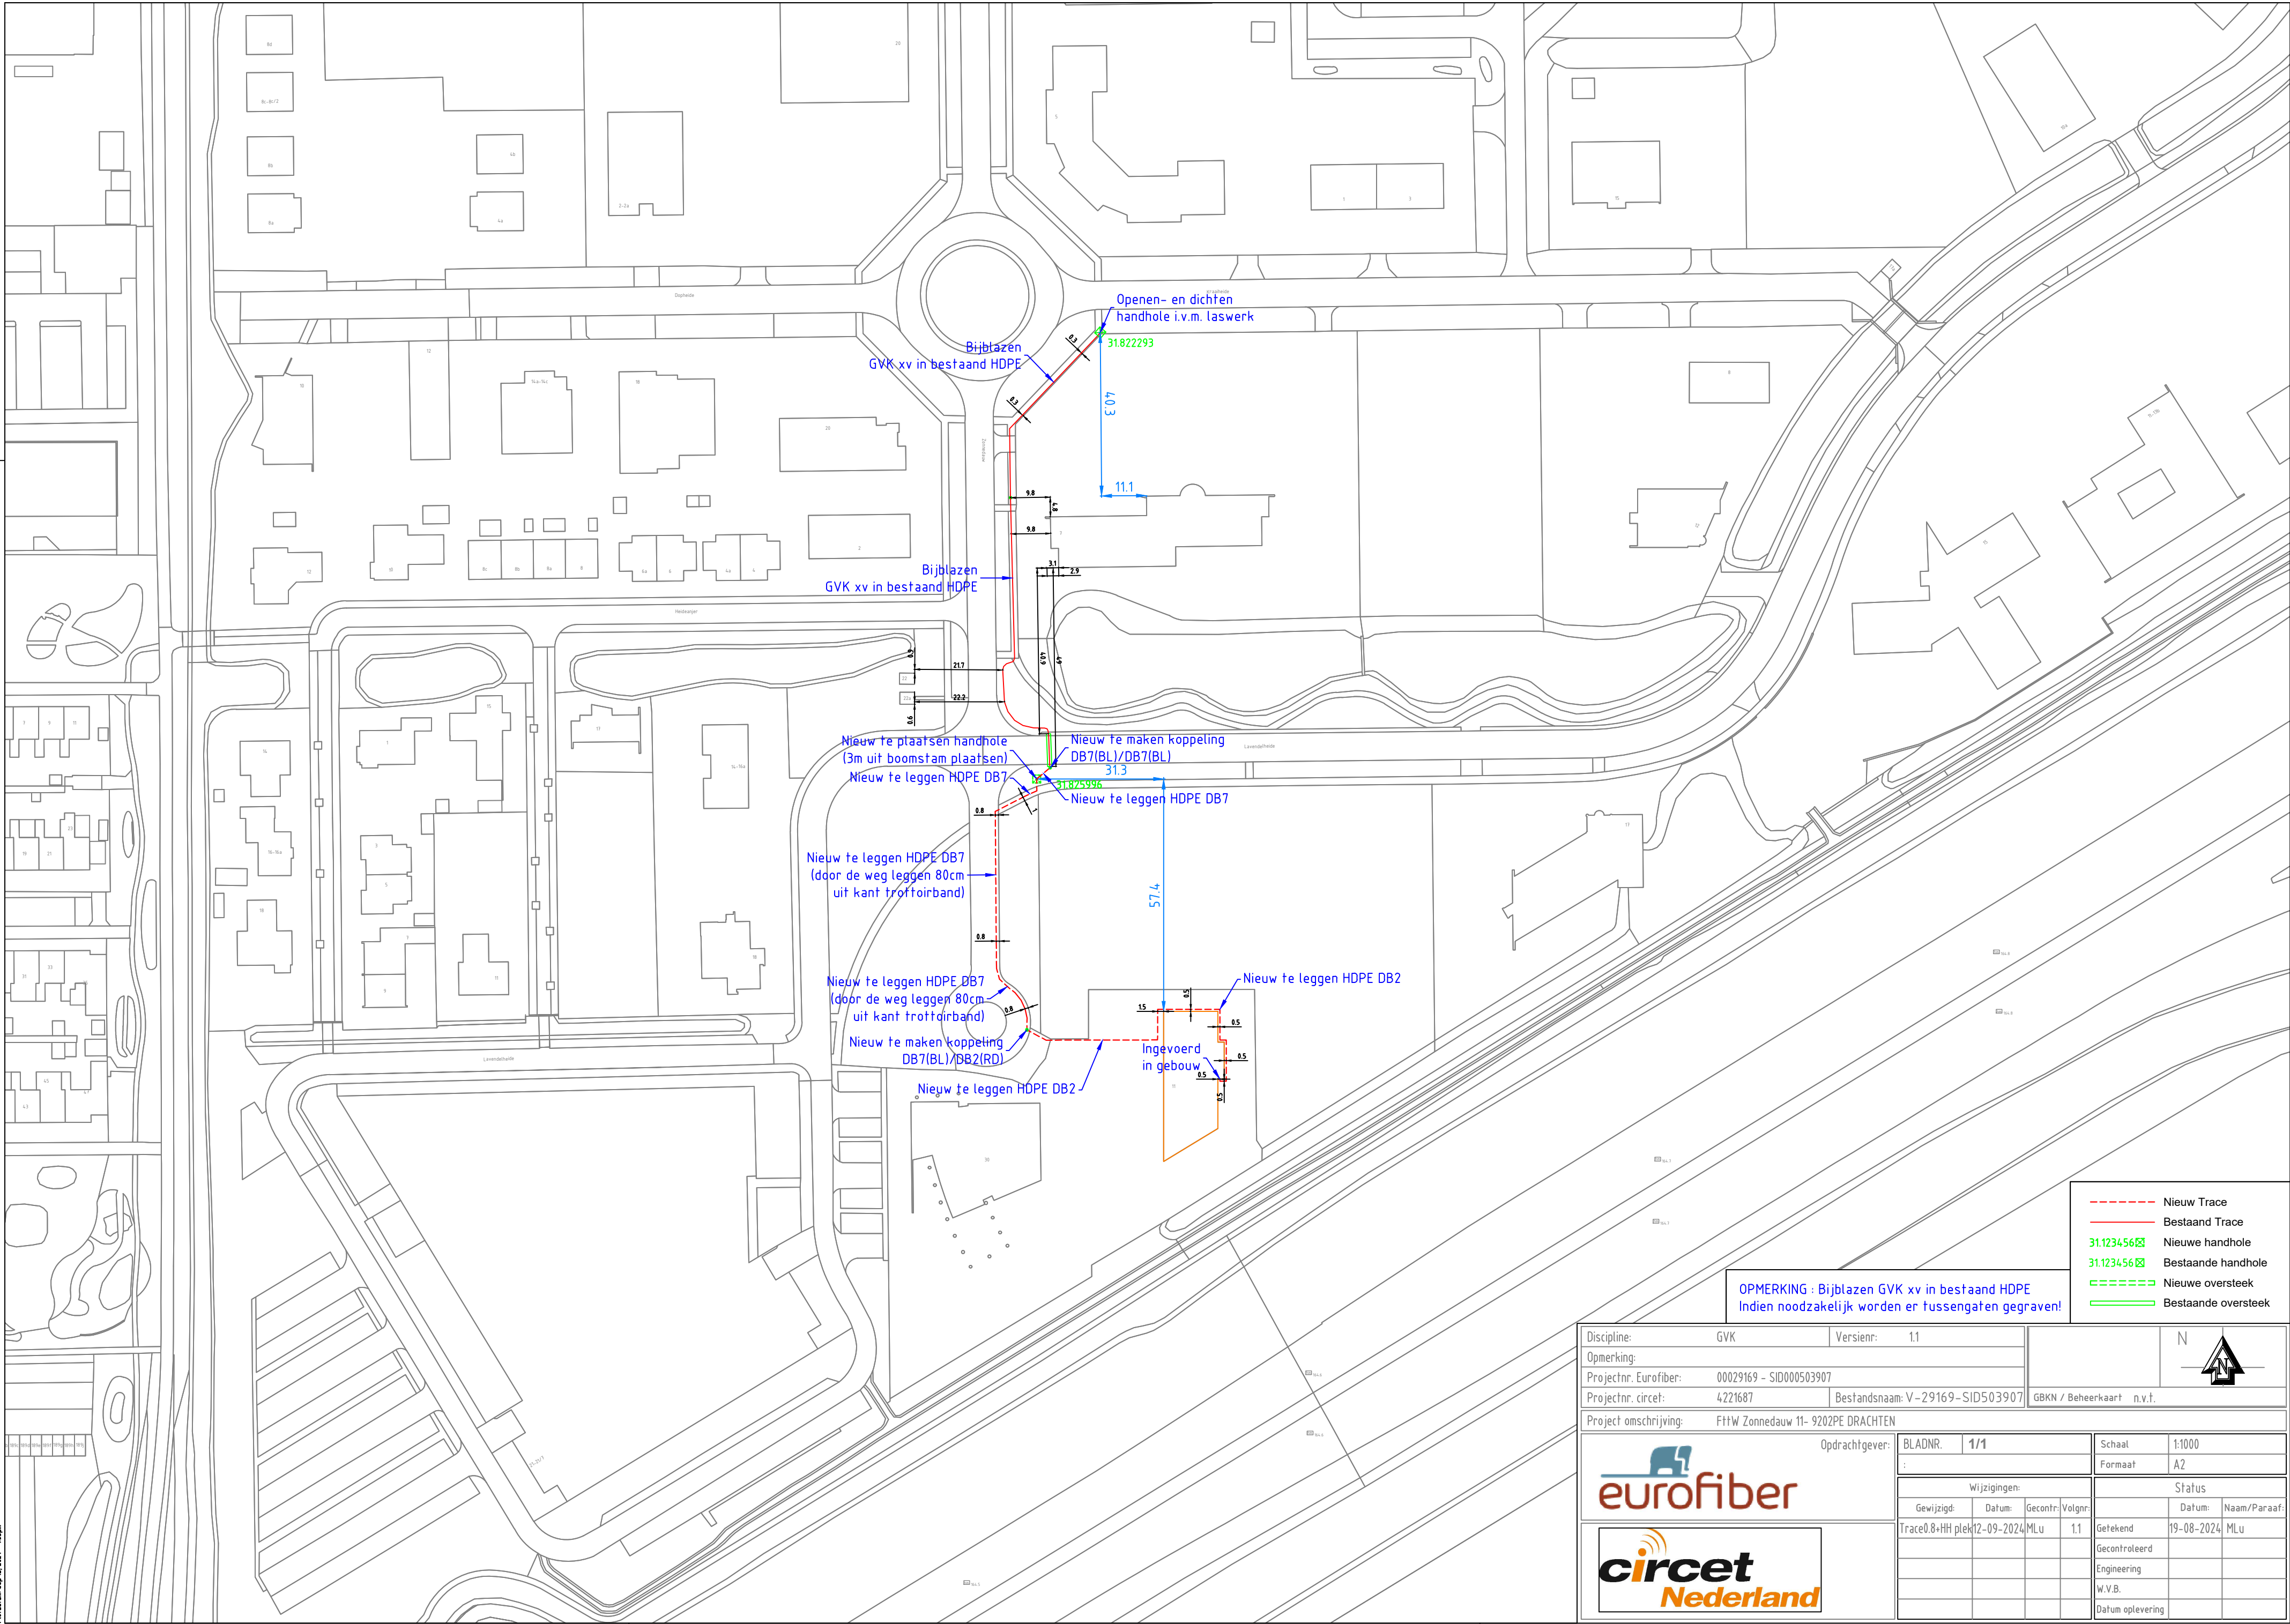

- Nieuw Trace
- Bestaand Trace
- 31.123456 Nieuwe handhole
- 31.123456 Bestaande handhole
- Nieuwe oversteek
- Bestaande oversteek

OPMERKING : Bijblazen GVK xv in bestaand HDPE
Indien noodzakelijk worden er tussengaten gegraven!

Discipline: GVK		Versienr: 1.1		N 	
Opmerking:					
Projectnr. Eurofiber: 00029169 - SID000503907					
Projectnr. circet: 4221687		Bestandsnaam: V-29169-SID503907		GBKN / Beheerkaart n.v.t.	
Project omschrijving: FttW Zonnedaaw 11- 9202PE DRACHTEN					
		Opdrachtgever:		BLADNR. 1/1	
				Schaal 1:1000	
				Formaat A2	
		Wijzigingen:		Status	
		Gewijzigd:	Datum:	Gecontr:	Volgnr:
		Trace0.8+HH plek12-09-2024		MLu	1.1
				Getekend 19-08-2024	MLu
				Gecontroleerd	
				Engineering	
				W.V.B.	
				Datum oplevering	

