

Aan de bewoners van:

referentie 3221975 - 00012208.SID000156498 FttW Wassenaarseweg 40- 2596CJ 's Gravenhage

betreft Bewonersbrief

bijlagen Folder + tracétekening

Geachte heer, mevrouw,

Graag informeren wij u dat in **week 9** bij uw straat/buurt werkzaamheden uitgevoerd gaan worden voor het aansluiten van het adres **Wassenaarseweg 40**. In opdracht van Eurofiber legt Circet de hoofdinfrastructuur glasvezelverbindingen aan. Eurofiber legt glasvezelverbindingen aan voor de zakelijke markt en legt geen huisaansluitingen aan bij particulieren. Alle werkzaamheden zullen plaatsvinden in openbare gronden.

In de bijgevoegde folder treft u meer informatie over de aanleg van dergelijke glasvezelverbindingen. Verder vindt u de tracétekening in de bijlage.

Omdat wij een geul moeten graven in het trottoir of in de rijweg kunnen er ongemakken ontstaan, bij voorbaat onze excuses daarvoor. Zo is het mogelijk dat u uw auto tijdelijk op een andere plaats moet parkeren. In dat geval staat dit duidelijk op straat aangegeven. Er zal in nabijheid van uw woning worden gegraven en dit zal dezelfde dag gedicht worden. Houd hierbij rekening met 1 a 2 dagen overlast in uw omgeving.

Het is mogelijk dat er op een andere datum nog enige kleine werkzaamheden moeten plaatsvinden. Daar zult u weinig van merken.

Natuurlijk doen we ons uiterste best om eventuele overlast zo veel mogelijk te beperken.

Voor vragen kunt u contact opnemen met **Murat Kosedag**: +31651865311, op werkdagen bereikbaar tussen 08:00 en 17:00.

Met vriendelijke groet,

Circet Nederland BV

Circet Nederland BV

Wiltonstraat 16
3905 KW Veenendaal
Postbus 261
3900 AG Veenendaal
Nederland


T +31 (0)88 181 82 00
F +31 (0)88 181 82 01

Bijlagen:

- *Tracétekening*
- *Folder Eurofiber*



\\Verbind\offices\aan\gedata\Eurofiber_nieuw\19 - Design\projecten 2023\3221975 - 0012208-SID00156498 FHW Wassenaarweg 40- 2596CJ 's Gravenhage\02 - Tekeningen\19-12208-SID156498.dwg
Plotdatum 01-10-2023 4:10pm

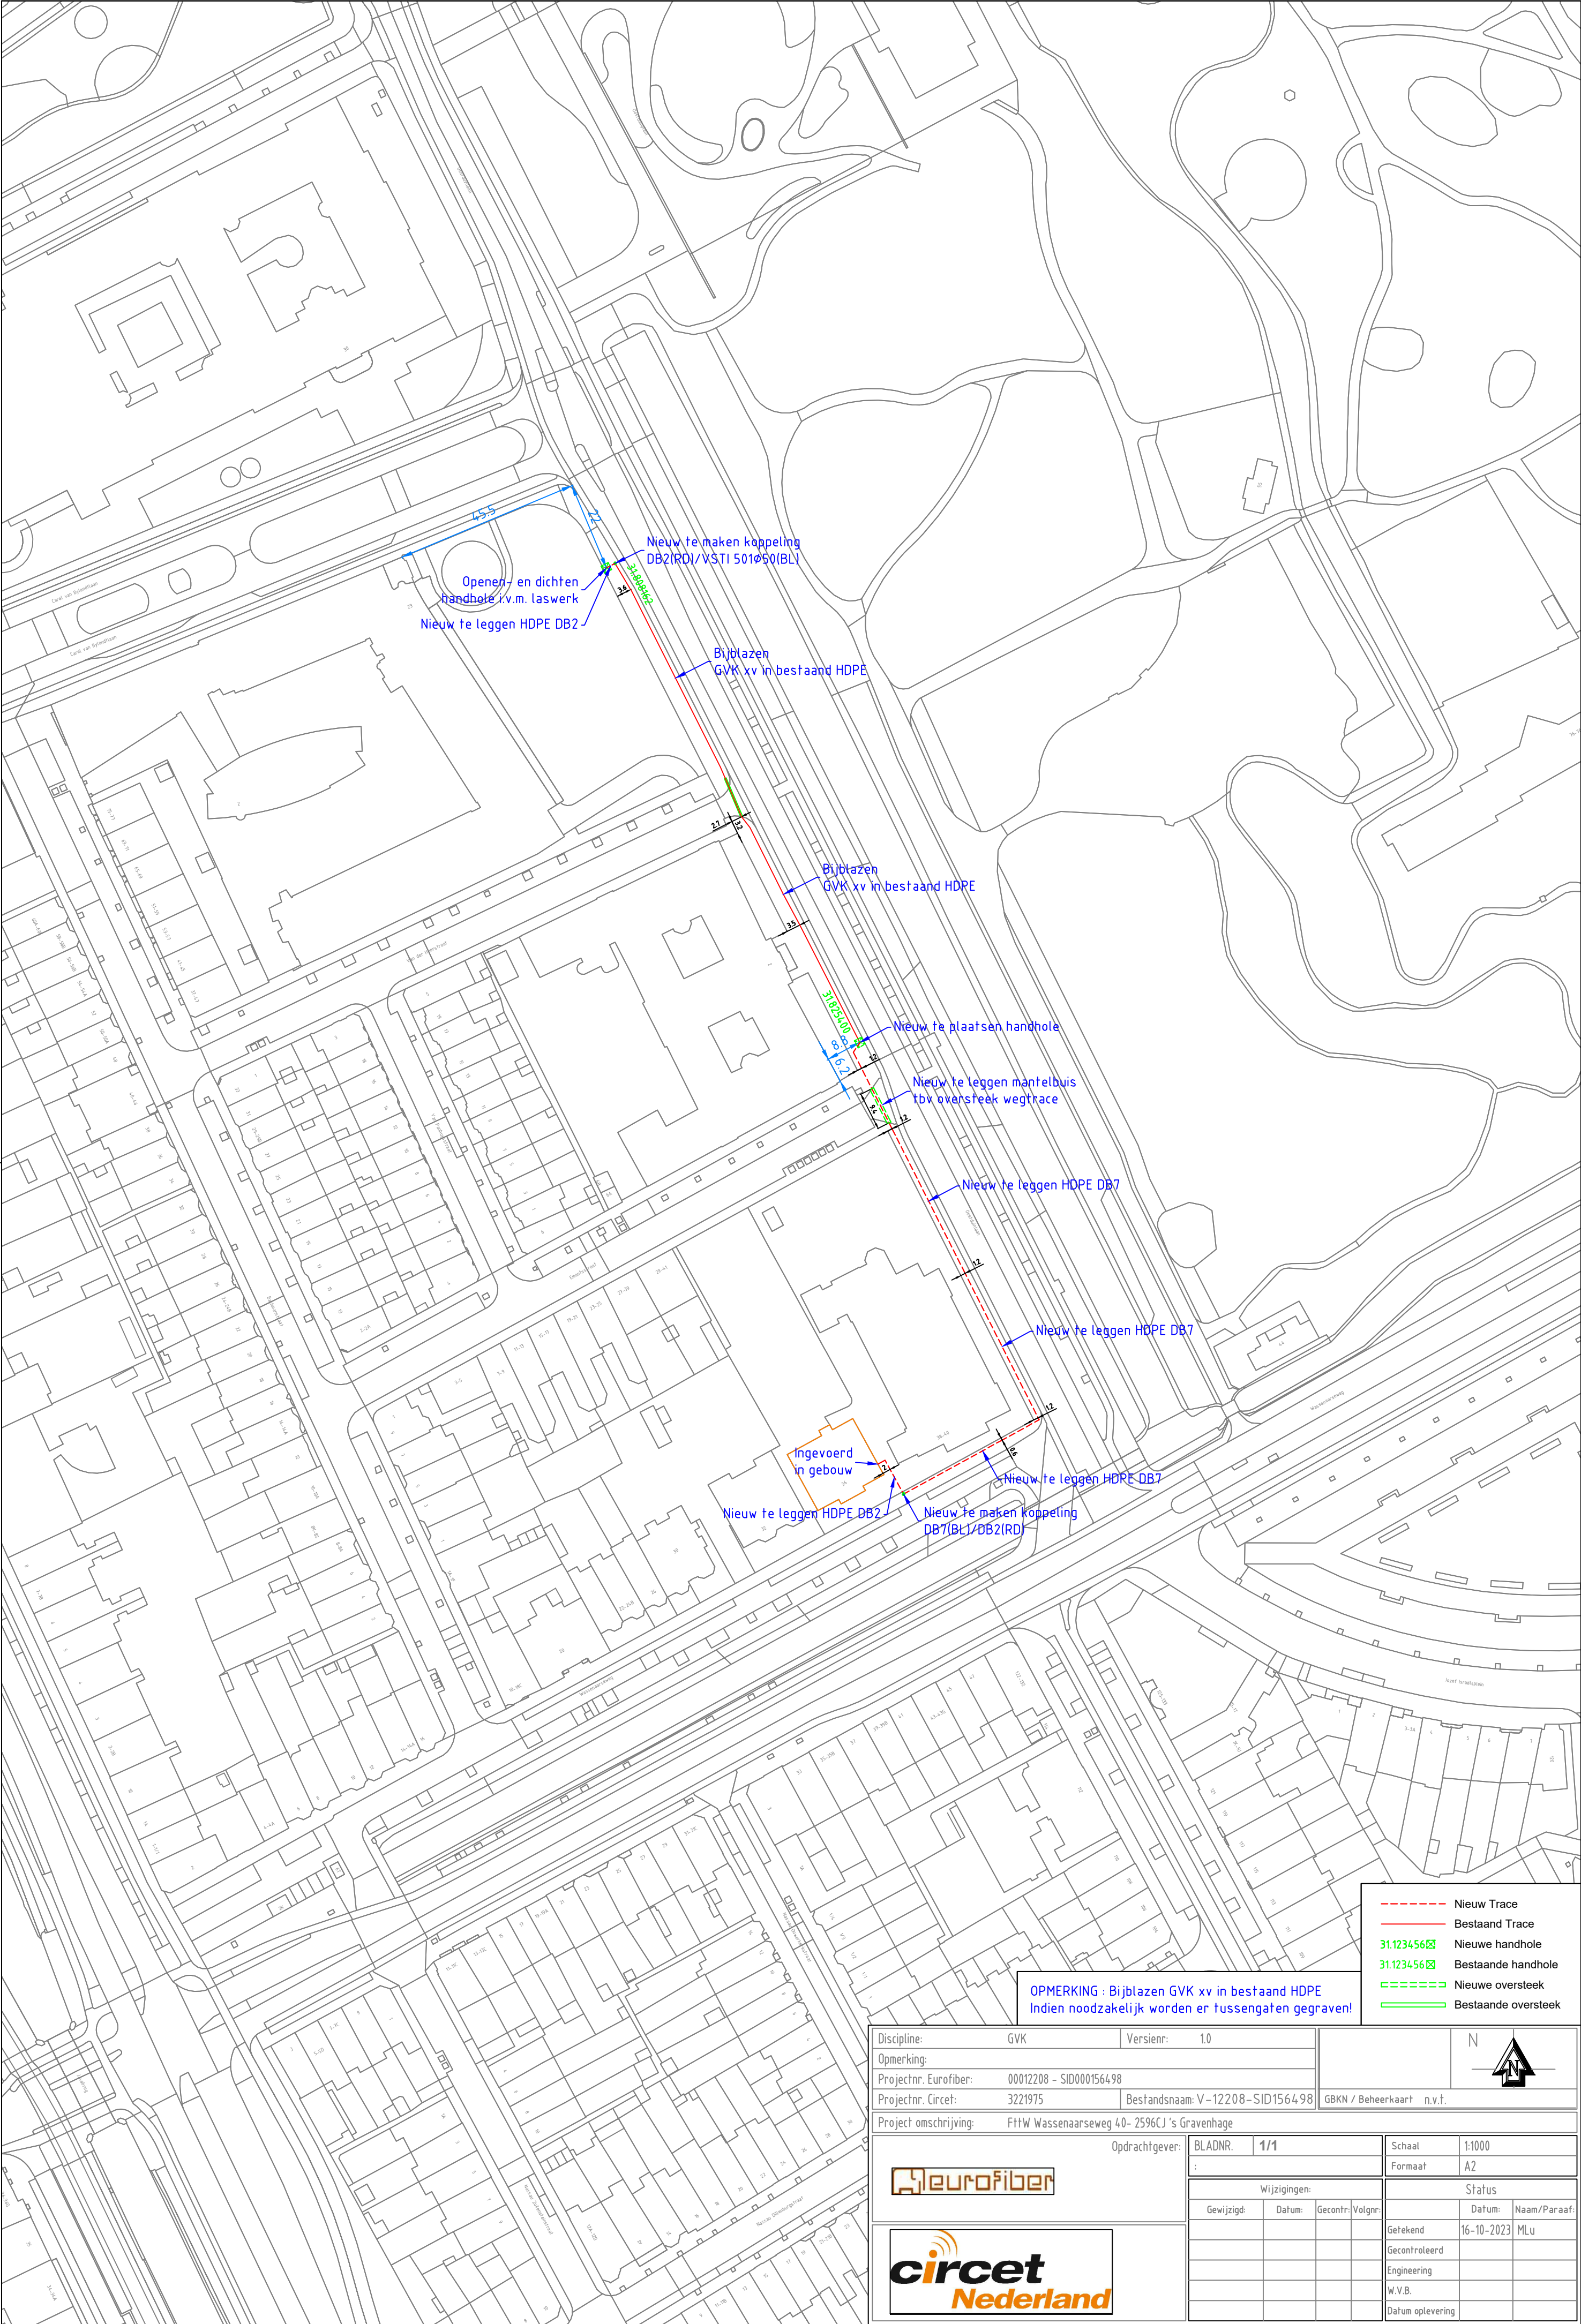

OPMERKING : Bijblazen GVK xv in bestaand HDPE
Indien noodzakelijk worden er tussengaten gegraven!

- Nieuw Trace
- Bestaand Trace
- 31.123456 Nieuwe handhole
- 31.123456 Bestaande handhole
- ===== Nieuwe oversteek
- ===== Bestaande oversteek

Discipline:	GVK	Versienr:	1.0		
Opmerking:					
Projectnr. Eurofiber:	00012208 - SID000156498			GBKN / Beheerkaart n.v.t.	
Projectnr. Circet:	3221975	Bestandsnaam:	V-12208-SID156498		
Project omschrijving: FHW Wassenaarweg 40- 2596CJ 's Gravenhage					
Opdrachtgever:		BLADNR.	1/1	Schaal	1:1000
				Formaat	A2
Wijzigingen:				Status	
Gewijzigd:	Datum:	Gecontr:	Volgnr:	Getekend	Datum: Naam/Paraaf:
				Gecontroleerd	16-10-2023 MLU
				Engineering	
				W.V.B.	
				Datum oplevering	

