

Aan de bewoners van:

referentie 4220955 - 00024696.SID000444966 FttW Ferdinand Bolstraat 73 AMSTERDAM
betreft Aankondiging projectstart
bijlagen Folder + tracétekening

Geachte heer, mevrouw,

Graag informeren wij u dat in **week 34** bij uw straat/buurt werkzaamheden uitgevoerd gaan worden voor het aansluiten van het adres **Ferdinand Bolstraat 73**. In opdracht van Eurofiber legt Circet de hoofdinfrastructuur glasvezelverbindingen aan. Eurofiber legt glasvezelverbindingen aan voor de zakelijke markt en legt geen huisaansluitingen aan bij particulieren. Alle werkzaamheden zullen plaatsvinden in openbare gronden.

In de bijgevoegde folder treft u meer informatie over de aanleg van dergelijke glasvezelverbindingen. Verder vindt u de tracétekening in de bijlage. Omdat wij een geul moeten graven in het trottoir of in de rijweg kunnen er ongemakken ontstaan, bij voorbaat onze excuses daarvoor. Zo is het mogelijk dat u uw auto tijdelijk op een andere plaats moet parkeren. In dat geval staat dit duidelijk op straat aangegeven. Er zal in nabijheid van uw woning worden gegraven en dit zal dezelfde dag gedicht worden. Houd hierbij rekening met 1 a 2 dagen overlast in uw omgeving.

Het is mogelijk dat er op een andere datum nog enige kleine werkzaamheden moeten plaatsvinden. Daar zult u weinig van merken. Natuurlijk doen we ons uiterste best om eventuele overlast zo veel mogelijk te beperken.

Heeft u vragen? U kunt ze stellen of meldingen maken via de QR-code op deze brief. Scan de QR-code voor:

- Het aanmelden voor **digitale updates**. Zo bent u altijd op de hoogte van bijvoorbeeld tussentijdse wijzigingen van de werkzaamheden, bijvoorbeeld door weersomstandigheden.
- Het stellen van **vragen** of het maken van een **melding**. Is er bijvoorbeeld of onveilige situatie of heeft u vragen over de bereikbaarheid? Laat het ons weten!

Circet Nederland BV

Wiltonstraat 16
3905 KW Veenendaal
Postbus 261
3900 AG Veenendaal
Nederland

T +31 (0)88 181 82 00
F +31 (0)88 181 82 01


Voor vragen of suggesties kunt u uiteraard ook altijd contact opnemen met Murat Kosedag: +31651865311, op werkdagen bereikbaar tussen 08:00 en 17:00.

Met vriendelijke groet,
Circet Nederland BV

Bijlagen:

- Tracétekening
- Folder Eurofiber



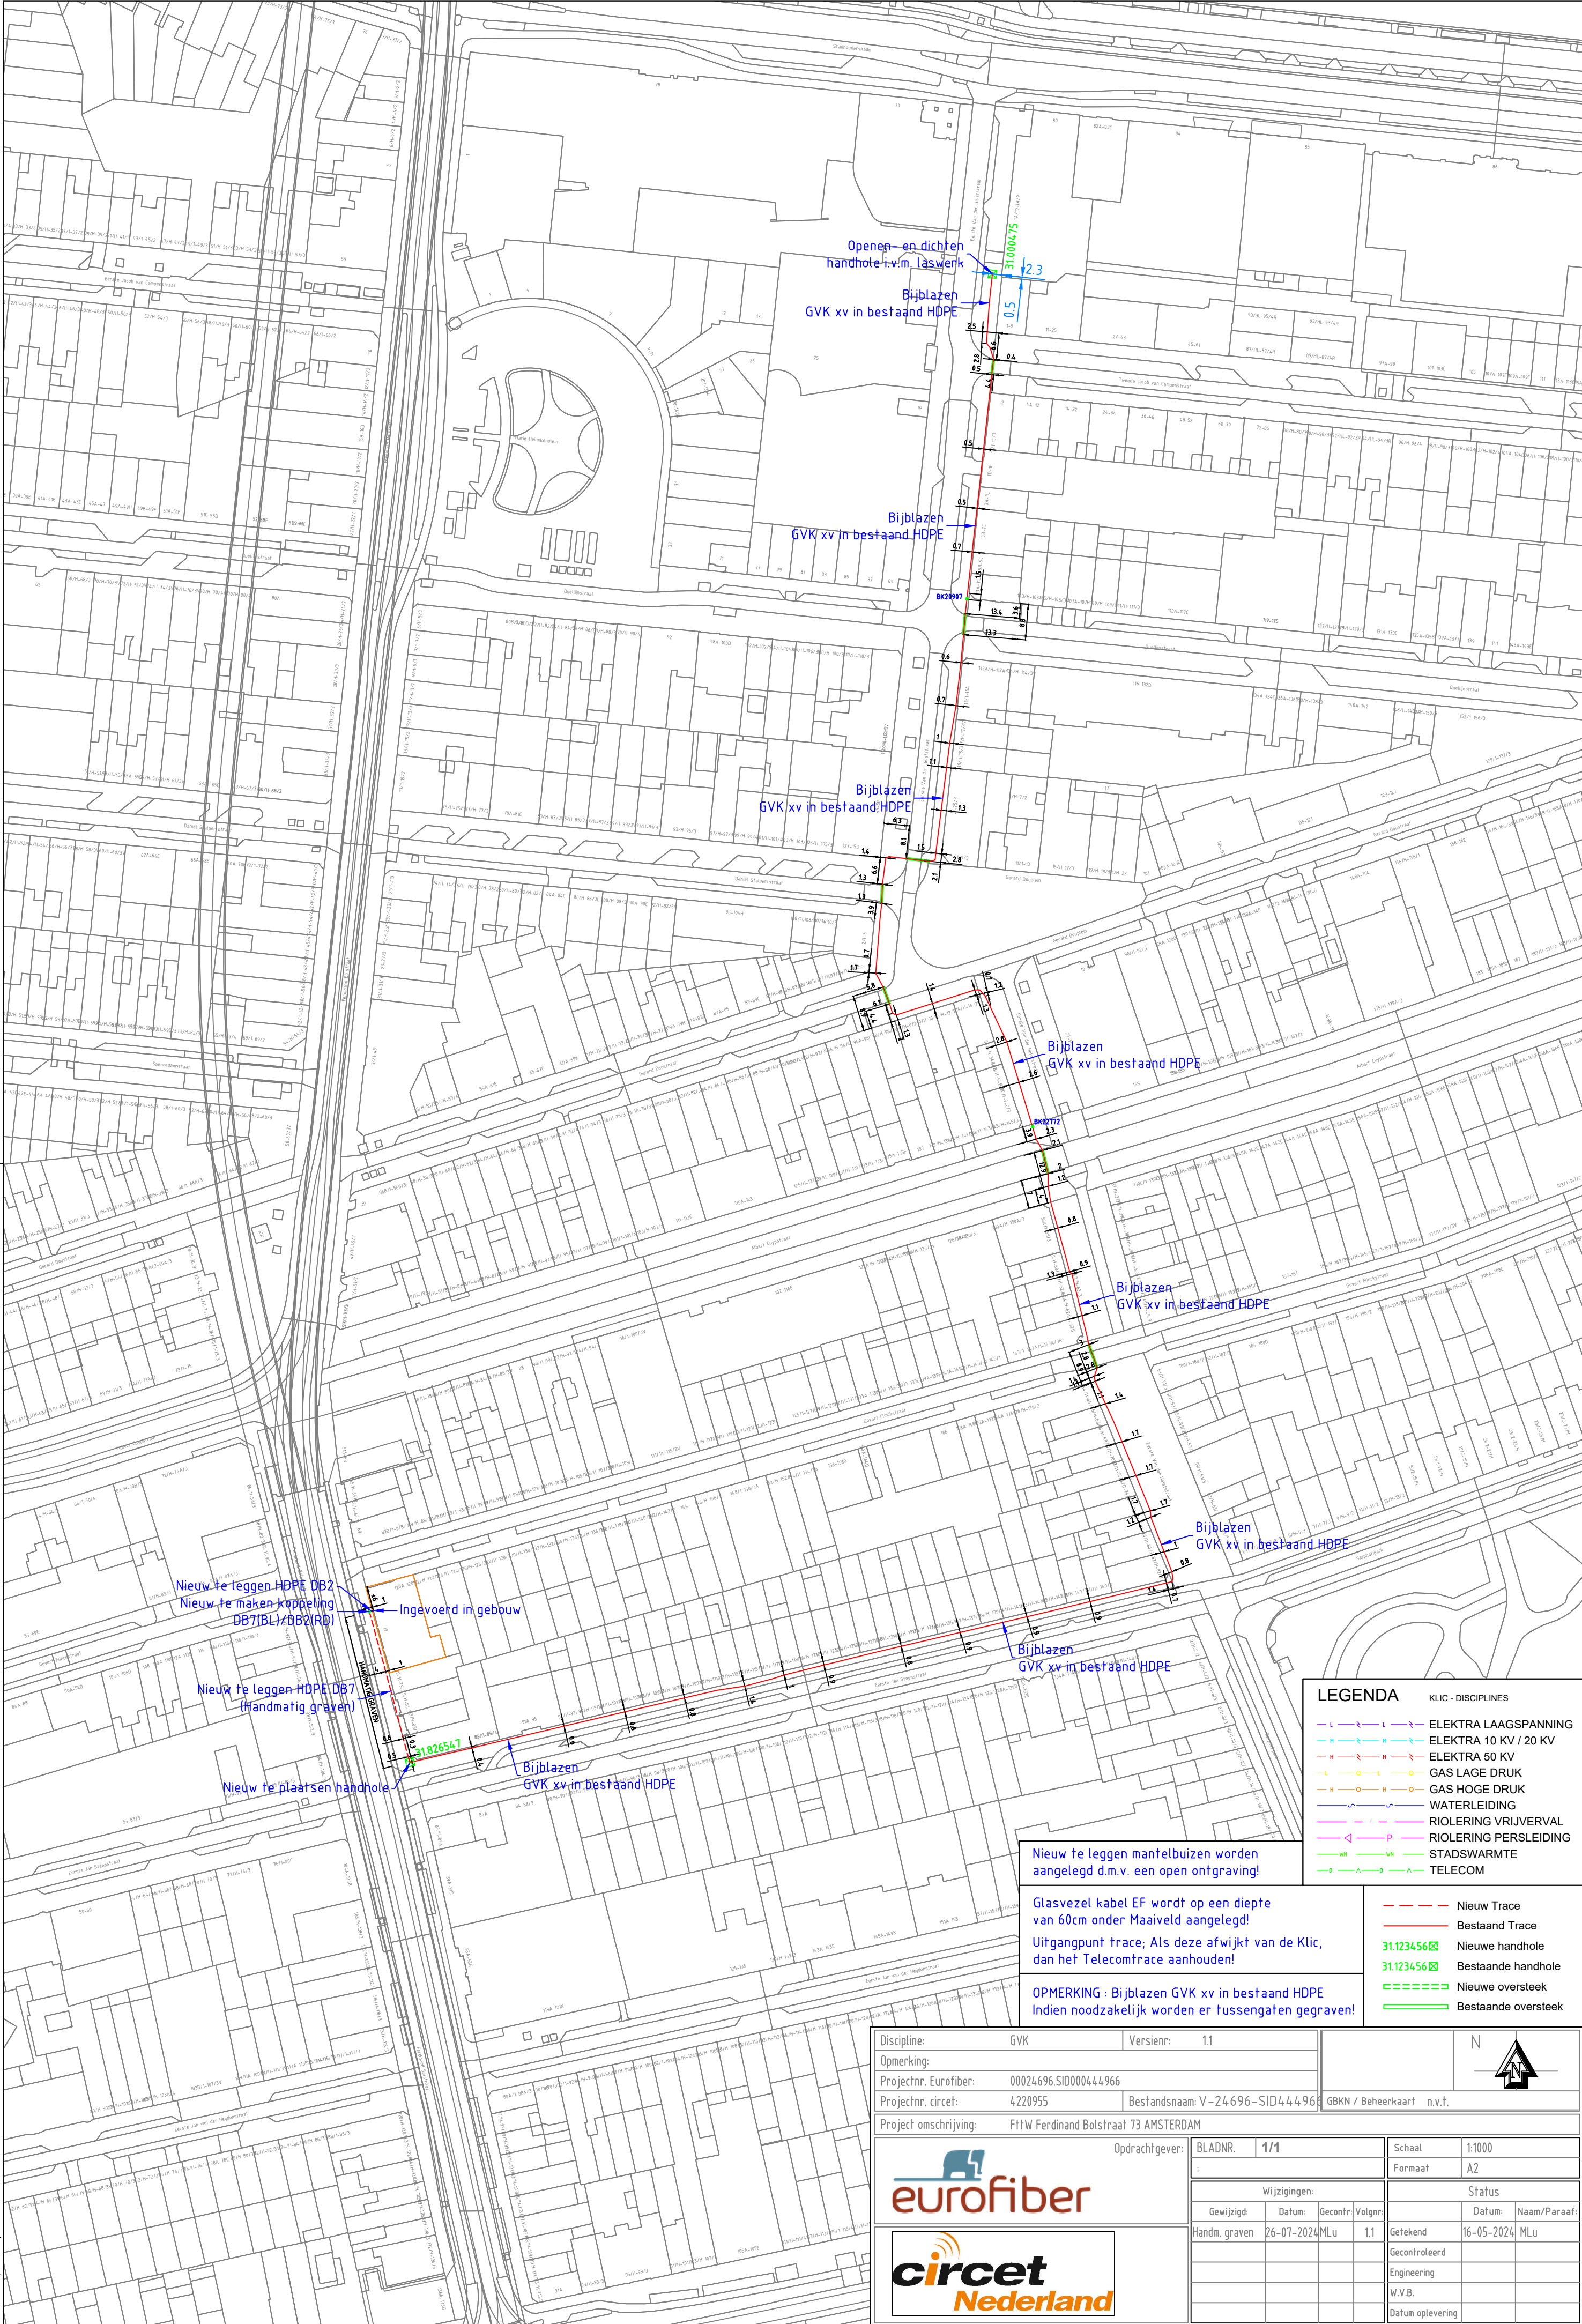

LEGENDA

KLIC - DISCIPLINES

- ELEKTRA LAAGSPANNING
- ELEKTRA 10 KV / 20 KV
- ELEKTRA 50 KV
- GAS LAGE DRUK
- GAS HOGE DRUK
- WATERLEIDING
- RIOLERING VRIJVERVAL
- RIOLERING PERSLEIDING
- STADSWARMTE
- TELECOM

— Nieuw Trace

— Bestaande Trace

31.123456X Nieuwe handhole

31.123456X Bestaande handhole

===== Nieuwe oversteek

===== Bestaande oversteek

Nieuw te leggen mantelbuizen worden aangelegd d.m.v. een open ontgraving!

Glasvezel kabel EF wordt op een diepte van 60cm onder Maaiveld aangelegd!

Uitgangpunt trace; Als deze afwijkt van de Klic, dan het Telecomtrace aanhouden!

OPMERKING: Bijblazen GVK xv in bestaand HDPE
Indien noodzakelijk worden er tussengaten gegraven!

Discipline: GVK		Versienr: 1.1		N 					
Opmerking:									
Projectnr. Eurofiber: 00024696.SID000444966									
Projectnr. circet: 4220955		Bestandsnaam: V-24696-SID444966		GBKN / Beheerkaart n.v.t.					
Project omschrijving: FHW Ferdinand Bolstraat 73 AMSTERDAM									
		Opdrachtgever: BLADNR. 1/1		Schaal 1:1000					
		:		Formaat A2					
		Wijzigingen:		Status					
		Gewijzigd:	Datum:	Gecontr:	Volgnr:	Getekend	Datum:	Naam/Paraaf:	
		Handm. graven	26-07-2024	MLu	1.1		16-05-2024	MLu	
							Gecontroleerd		
							Engineering		
							W.V.B.		
					Datum oplevering				

