

Aan de bewoners van:

referentie 4221537 - 00029130.SID000527017 FttW Belcrumweg 58- 4815HA BREDA
betreft Aankondiging projectstart
bijlagen Folder + tracétekening

Geachte heer, mevrouw,

Graag informeren wij u dat in **week 42** bij uw straat/buurt werkzaamheden uitgevoerd gaan worden voor het aansluiten van het adres **Belcrumweg 58**. In opdracht van Eurofiber legt Circet de hoofdinfrastructuur glasvezelverbindingen aan. Eurofiber legt glasvezelverbindingen aan voor de zakelijke markt en legt geen huisaansluitingen aan bij particulieren. Alle werkzaamheden zullen plaatsvinden in openbare gronden.

In de bijgevoegde folder treft u meer informatie over de aanleg van dergelijke glasvezelverbindingen. Verder vindt u de tracétekening in de bijlage. Omdat wij een geul moeten graven in het trottoir of in de rijweg kunnen er ongemakken ontstaan, bij voorbaat onze excuses daarvoor. Zo is het mogelijk dat u uw auto tijdelijk op een andere plaats moet parkeren. In dat geval staat dit duidelijk op straat aangegeven. Er zal in nabijheid van uw woning worden gegraven en dit zal dezelfde dag gedicht worden. Houd hierbij rekening met 1 a 2 dagen overlast in uw omgeving.

Het is mogelijk dat er op een andere datum nog enige kleine werkzaamheden moeten plaatsvinden. Daar zult u weinig van merken. Natuurlijk doen we ons uiterste best om eventuele overlast zo veel mogelijk te beperken.

Heeft u vragen? U kunt ze stellen of meldingen maken via de QR-code op deze brief. Scan de QR-code voor:

- Het aanmelden voor **digitale updates**. Zo bent u altijd op de hoogte van bijvoorbeeld tussentijdse wijzigingen van de werkzaamheden, bijvoorbeeld door weersomstandigheden.
- Het stellen van **vragen** of het maken van een **melding**. Is er bijvoorbeeld of onveilige situatie of heeft u vragen over de bereikbaarheid? Laat het ons weten!

Circet Nederland BV

Wiltonstraat 16
3905 KW Veenendaal
Postbus 261
3900 AG Veenendaal
Nederland

T +31 (0)88 181 82 00
F +31 (0)88 181 82 01


Voor vragen of suggesties kunt u uiteraard ook altijd contact opnemen met Andy Thijm: +31610087972, op werkdagen bereikbaar tussen 08:00 en 17:00.

Met vriendelijke groet,
Circet Nederland BV

Bijlagen:

- Tracétekening
- Folder Eurofiber



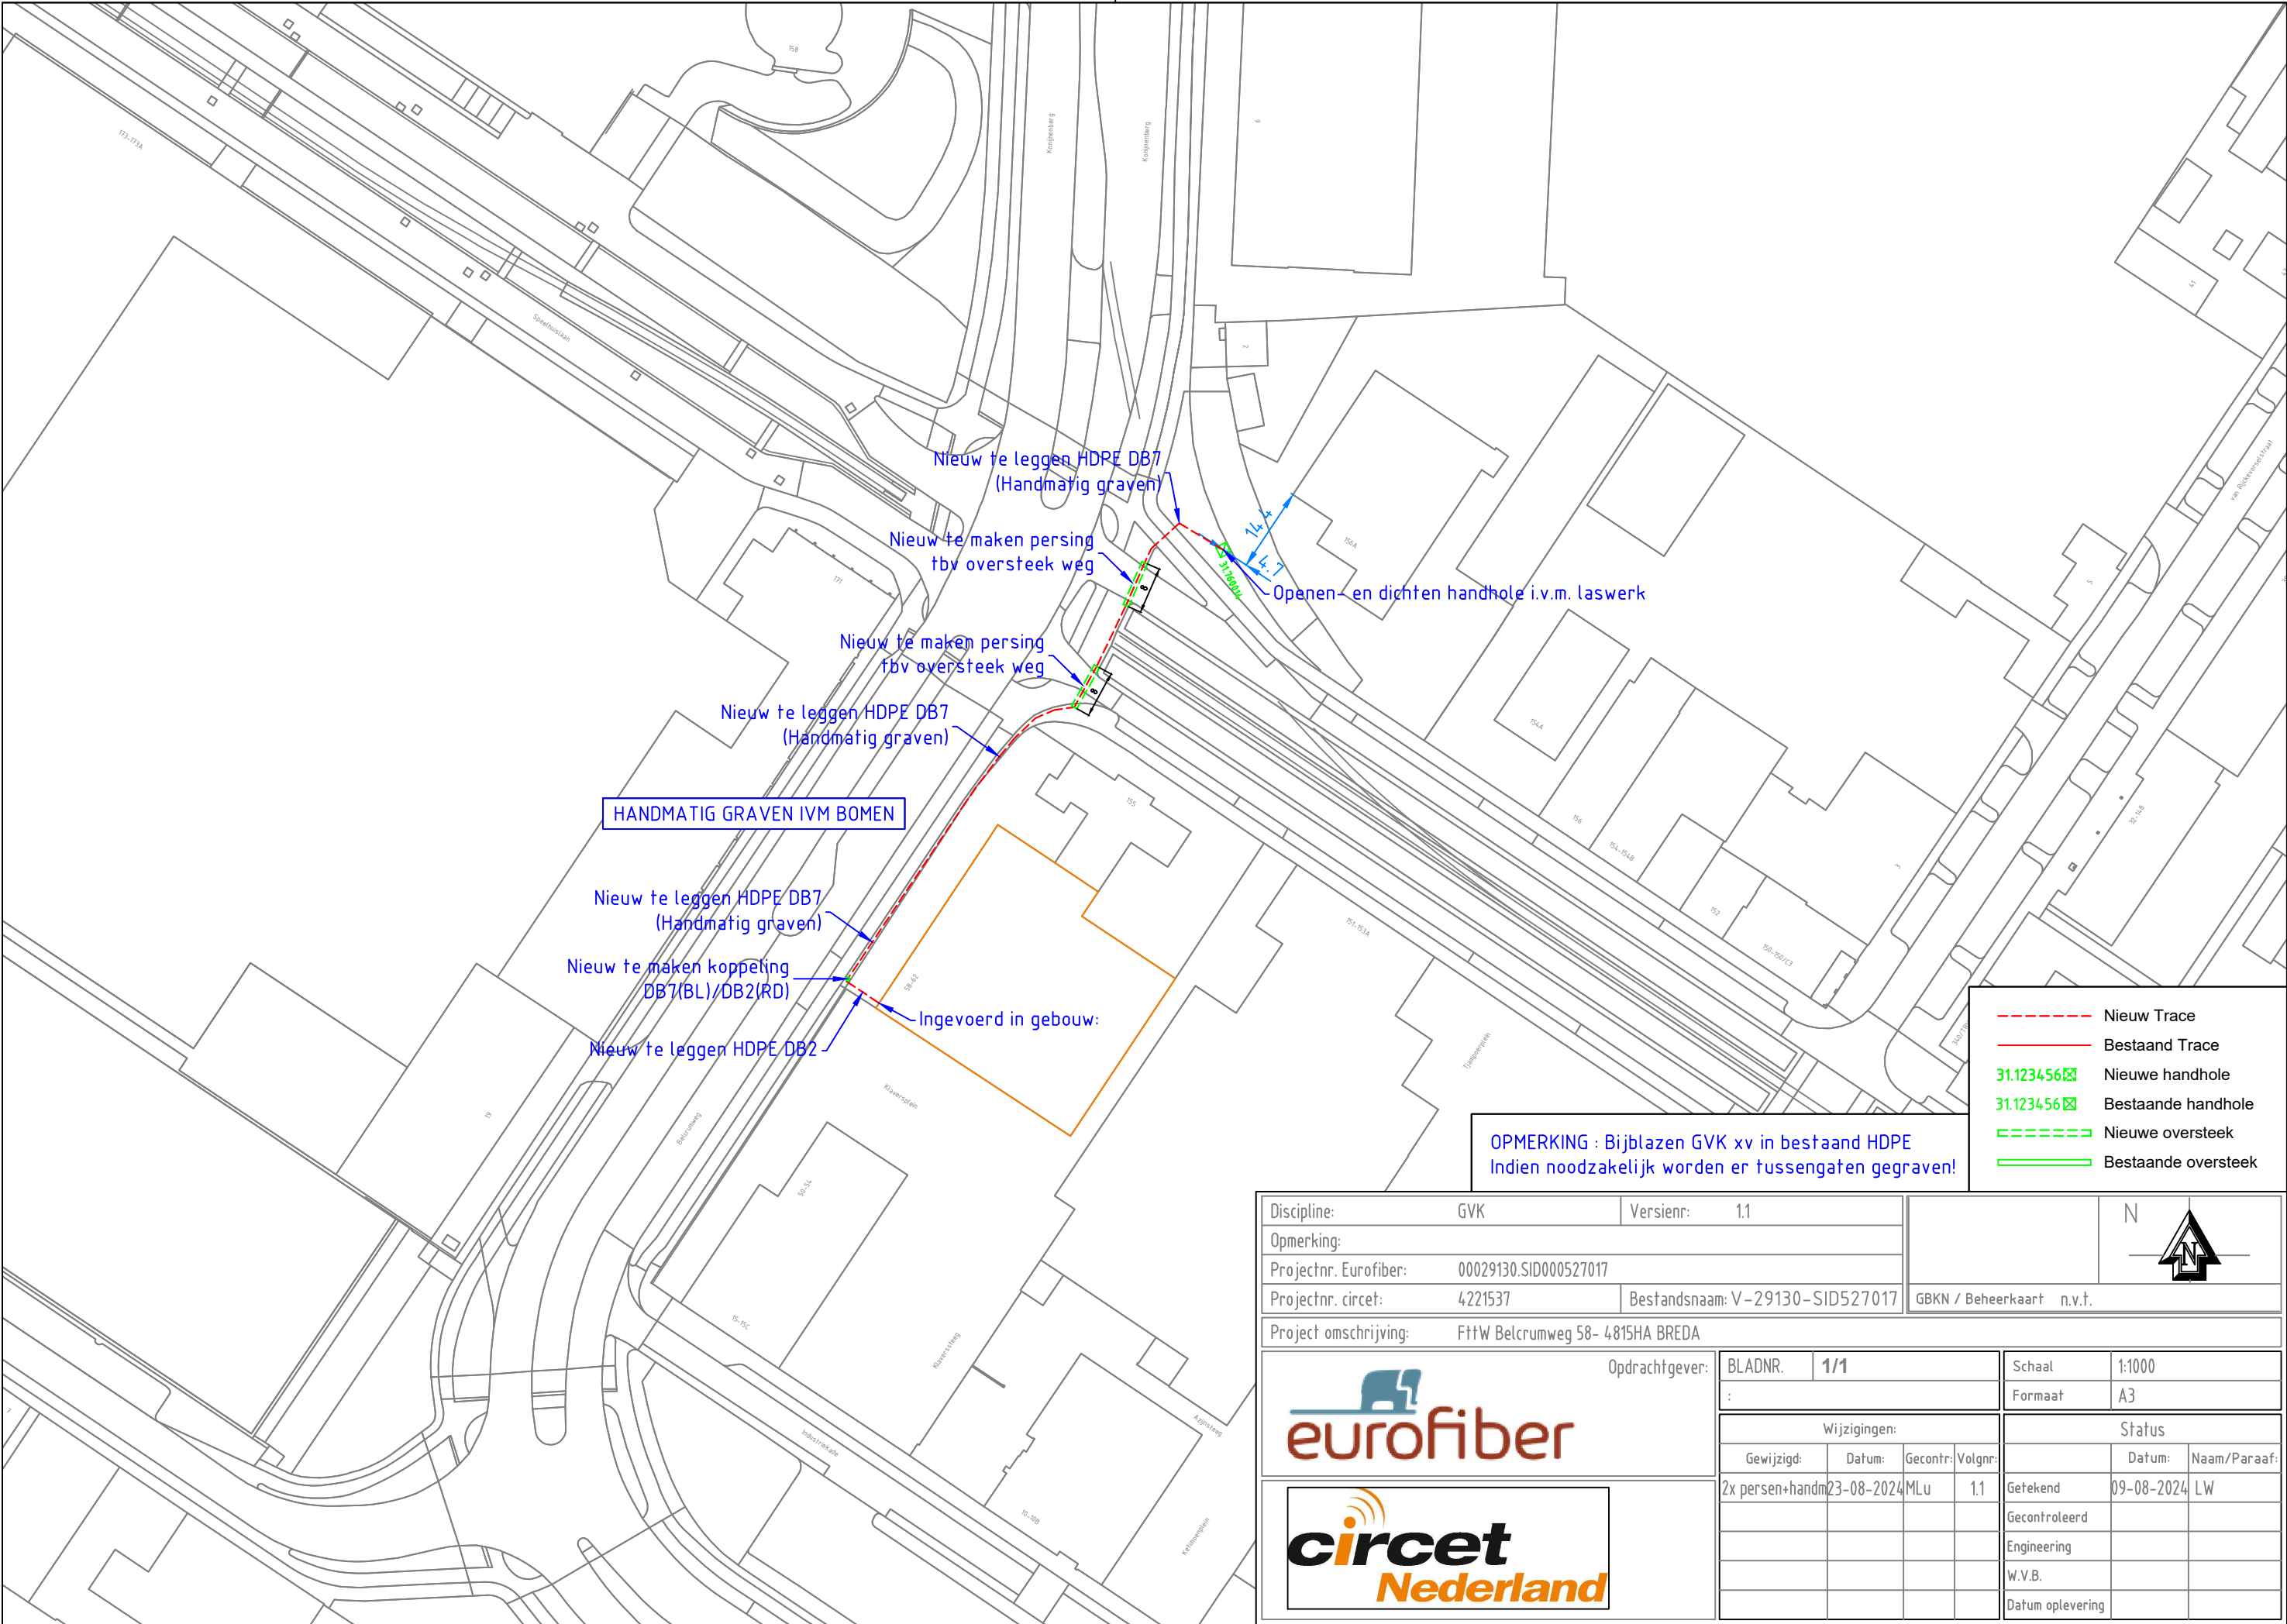

- Nieuw Trace
- Bestaand Trace
- 31.123456 Nieuwe handhole
- 31.123456 Bestaande handhole
- Nieuwe oversteek
- Bestaande oversteek

Discipline:	GVK	Versienr:	1.1					
Opmerking:								
Projectnr. Eurofiber:	00029130.SID000527017							
Projectnr. circet:	4221537	Bestandsnaam:	V-29130-SID527017	GBKN / Beheerkaart n.v.t.				
Project omschrijving: FfTW Belcrumweg 58- 4815HA BREDA								
		Opdrachtgever:	BLADNR.	1/1	Schaal	1:1000		
			:		Formaat	A3		
		Wijzigingen:			Status			
		Gewijzigd:	Datum:	Gecontr:	Volgnr:		Datum:	Naam/Paraaf:
		2x persen+handm	23-08-2024	MLu	1.1	Getekend	09-08-2024	LW
						Gecontroleerd		
						Engineering		
						W.V.B.		
						Datum oplevering		